gzp architekten

GZP Architekten AG
Zentralstrasse 10
6003 Luzern
041 226 36 00
www.gzp.ch

Zivilschutz Ausbildungszentrum Sempach, Allmend 63, Postfach, 6204 Sempach

Dienststelle Immobilien, Stadthofstrasse 4, Postfach 3768, 6002 Luzern

436.01 32.7.1.1.1 A_MK Boden UG 1:200

Pfad 436.01_32_BP | Datum 6.11.2025 | Gezeichnet pg,ds,al,mn,ah | Format A3

Bauprojekt

± 0.00 = 552,42 m.ü.M. = OK.F.B. EG

Stand November 2025, nicht abschliessend verbindlich

Bodenbelag Innenbereich

- Haltopex 8mm
- Schmutzschleusenteppich Innen
- Zementüberzug; unbehandelt
- Zementüberzug; getrichen
- Kautschuk (Nora Interface)
- Hartbeton - Einstellhalle / Rampe
- Betonfertigelemente sicht (R-Wert...)
- Keramische Bodenplatten (R-Wert...)
- ?, Anforderungen: fugenloser, chemiebeständiger Belag, Abdichtung Flüssigkunststoff

Bodenbelag Aussenbereich

- Schmutzschleusenteppich Aussen
- Betonplatten vgl. Plan Lanschaftsarchitekt
- Asphaltbelag vgl. Plan Lanschaftsarchitekt

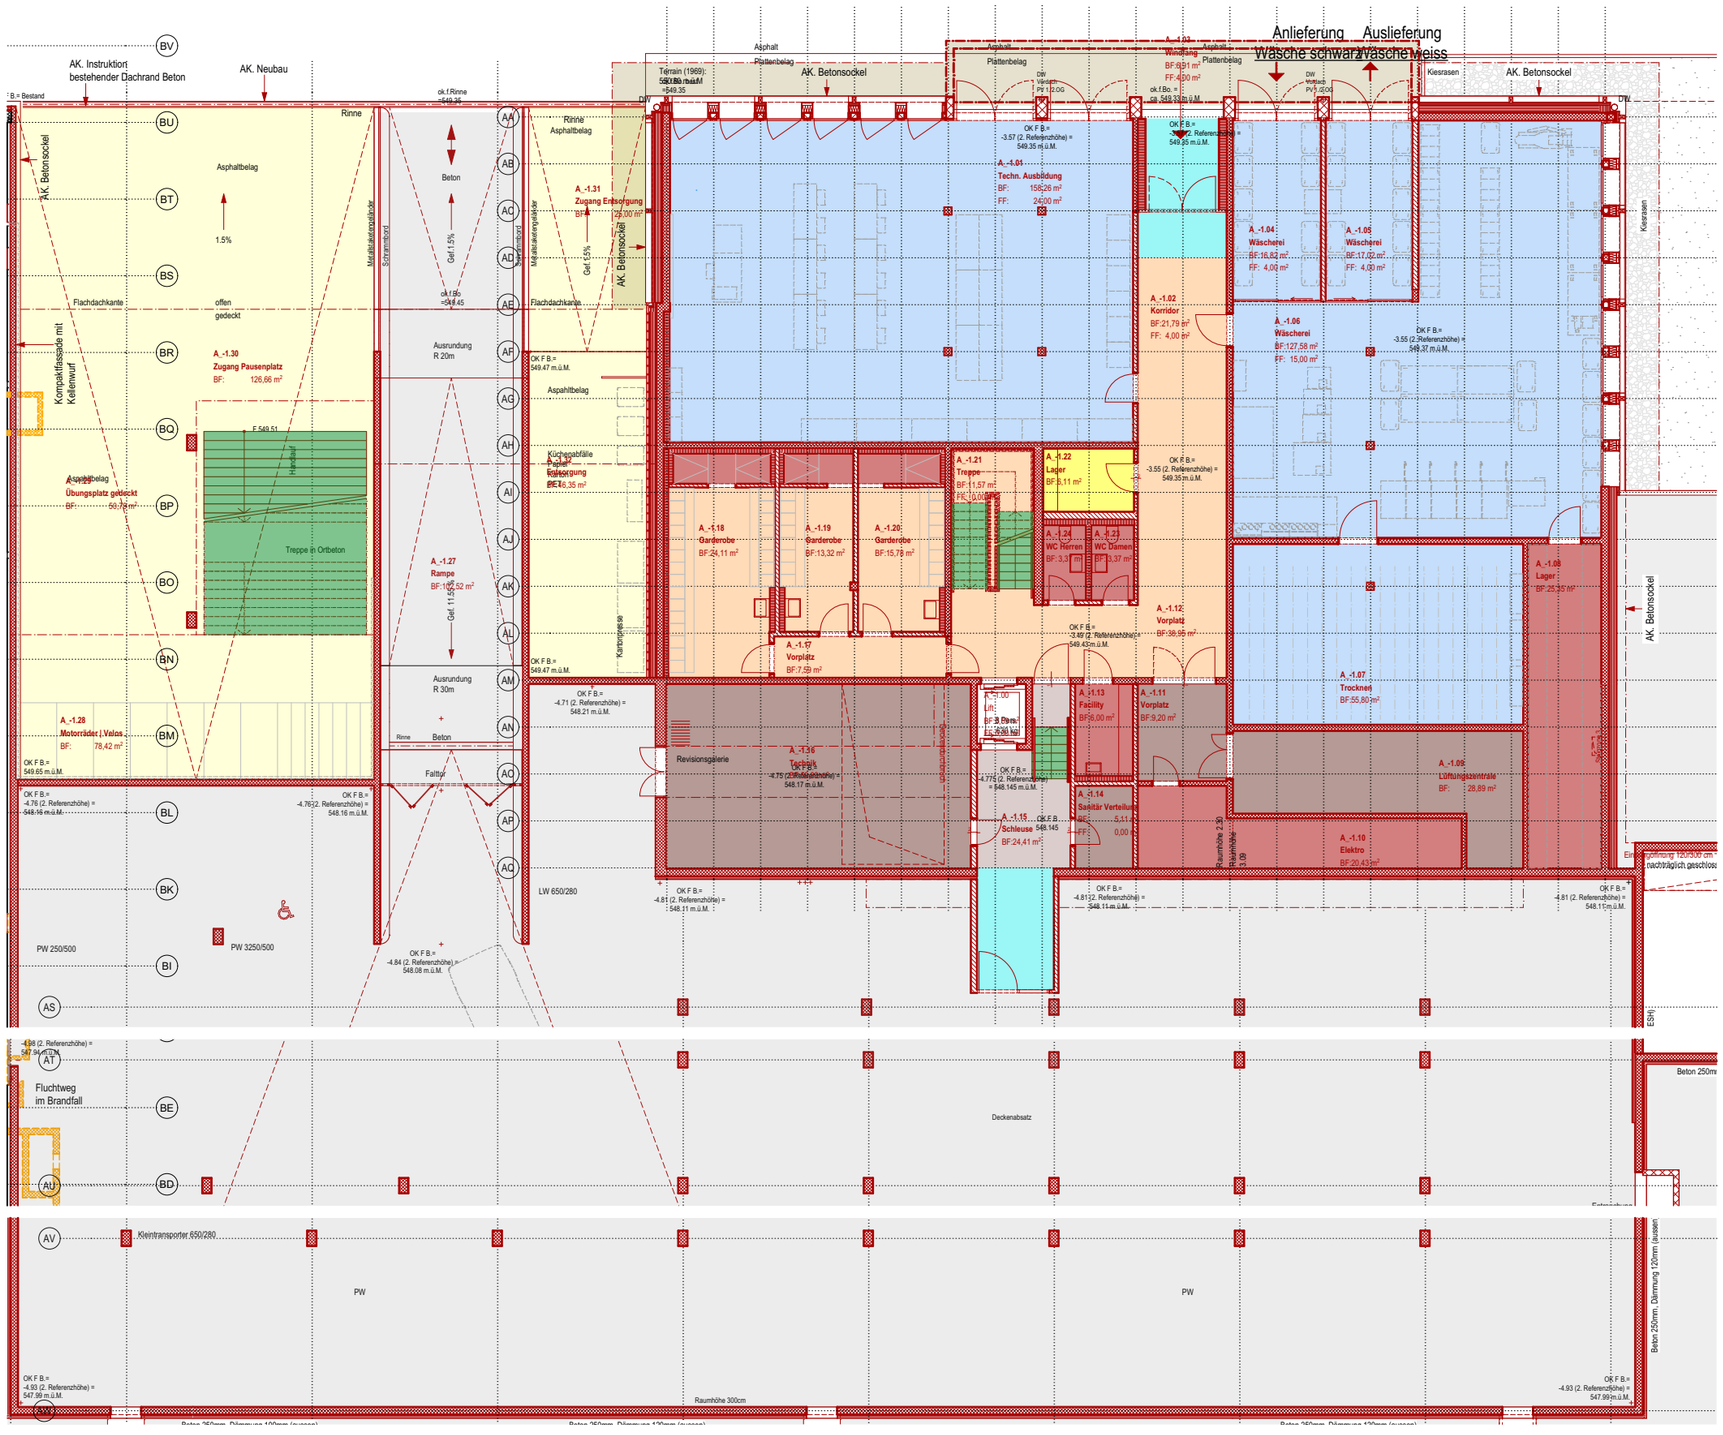

gzp architekten

GZP Architekten AG Zentralstrasse 10 6003 Luzern 041 226 36 00 www.gzp.ch

Zivilschutz Ausbildungszentrum Sempach, Allmend 63, Postfach, 6204 Sempach

Dienststelle Immobilien, Stadthofstrasse 4, Postfach 3768, 6002 Luzern

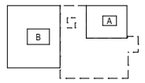

436.01 32.7.1.1.2 A_MK Boden EG 1:200

Pfad 436.01_32_BP Datum 6.11.2025 Gezeichnet pg,ds,al,mn,ak Format A3

Bauprojekt ± 0.00 = 552,42 m.ü.M. = OK.F.B. EG

Stand November 2025, nicht abschliessend verbindlich

Bodenbelag Innenbereich

- Schmutzschleusenteppich innen
- Kautschuk (Nora Interface)
- Betonfertigelemente sicht (R-Wert...)
- Keramische Bodenplatten (R-Wert...)

Bodenbelag Aussenbereich

- Schmutzschleusenteppich Aussen

gzp architekten

GZP Architekten AG
Zentralstrasse 10
6003 Luzern
041 226 36 00
www.gzp.ch

Zivilschutz Ausbildungszentrum Sempach, Allmend 63, Postfach, 6204 Sempach

Dienststelle Immobilien, Stadthofstrasse 4, Postfach 3768, 6002 Luzern

436.01 32.7.1.1.3 A_MK Boden 1.OG 1:200

Pfad 436.01_32_BP | Datum 6.11.2025 | Gezeichnet pg,ds,al,mn,ak | Format A3

Bauprojekt

± 0.00 = 552,42 m.ü.M. = OK.F.B. EG

Stand November 2025, nicht abschliessend verbindlich

Bodenbelag Innenbereich

- Kautschuk (Nora Interface)
- Betonfertigelemente sicht (R-Wert...)
- Keramische Bodenplatten (R-Wert...)
- Pflanzenrabatte mit Sitzgelegenheit

Bodenbelag Aussenbereich

- Holzrost (Lichthof)

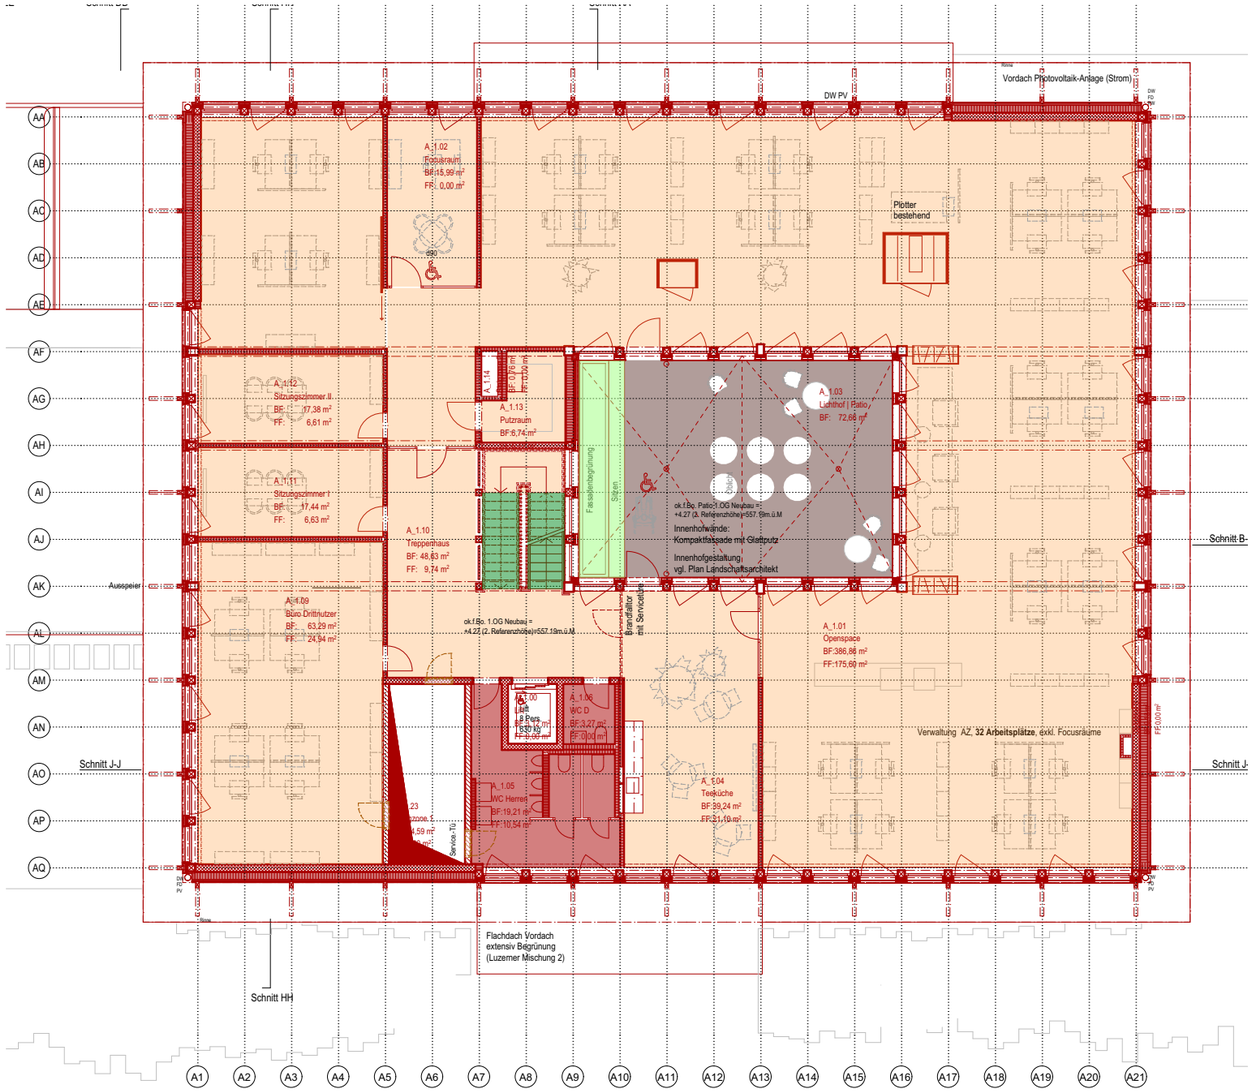

gzp architekten

GZP Architekten AG
Zentralstrasse 10
6003 Luzern
041 226 36 00
www.gzp.ch

Zivilschutz Ausbildungszentrum Sempach, Allmend 63, Postfach, 6204 Sempach

Dienststelle Immobilien, Stadthofstrasse 4, Postfach 3768, 6002 Luzern

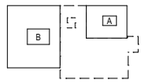

436.01 32.7.1.1.4 A_MK Boden 2.OG 1:200

Pfad 436.01_32_BP

Datum 6.11.2025

Gezeichnet pg,ds,al,mn,ah

Format A3

Bauprojekt

± 0.00 = 552,42 m.ü.M. = OK.F.B. EG

Stand November 2025, nicht abschliessend verbindlich

Bodenbelag Innenbereich

- Kautschuk (Nora Interface)
- Betonfertigelemente sicht (R-Wert...)
- Keramische Bodenplatten (R-Wert...)
- Kugelgarn-Teppich

gzp architekten

GZP Architekten AG
Zentralstrasse 10
6003 Luzern
041 226 36 00
www.gzp.ch

Zivilschutz Ausbildungszentrum Sempach, Allmend 63, Postfach, 6204 Sempach

Dienststelle Immobilien, Stadthofstrasse 4, Postfach 3768, 6002 Luzern

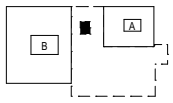

436.01 32.7.1.1.5 B_MK Boden UG 1:200

Pfad 436.01_32_BP | Datum 6.11.2025 | Gezeichnet pg,ds,al,mn,ak | Format x/y

Bauprojekt

± 0.00 = 552,42 m.ü.M. = OK.F.B. EG

Bodenbelag Innenbereich

- Schmutzschleusenteppich Innen
- bestehender Zementüberzug; Anstrich Neu
- bestehender Zementüberzug / Beton
- Kautschuk (Nora Interface)
- Keramische Bodenplatten (R-Wert...)
- Metallkonstruktion mit Riffelbleche (verzinkt)

Stand November 2025, nicht abschliessend verbindlich

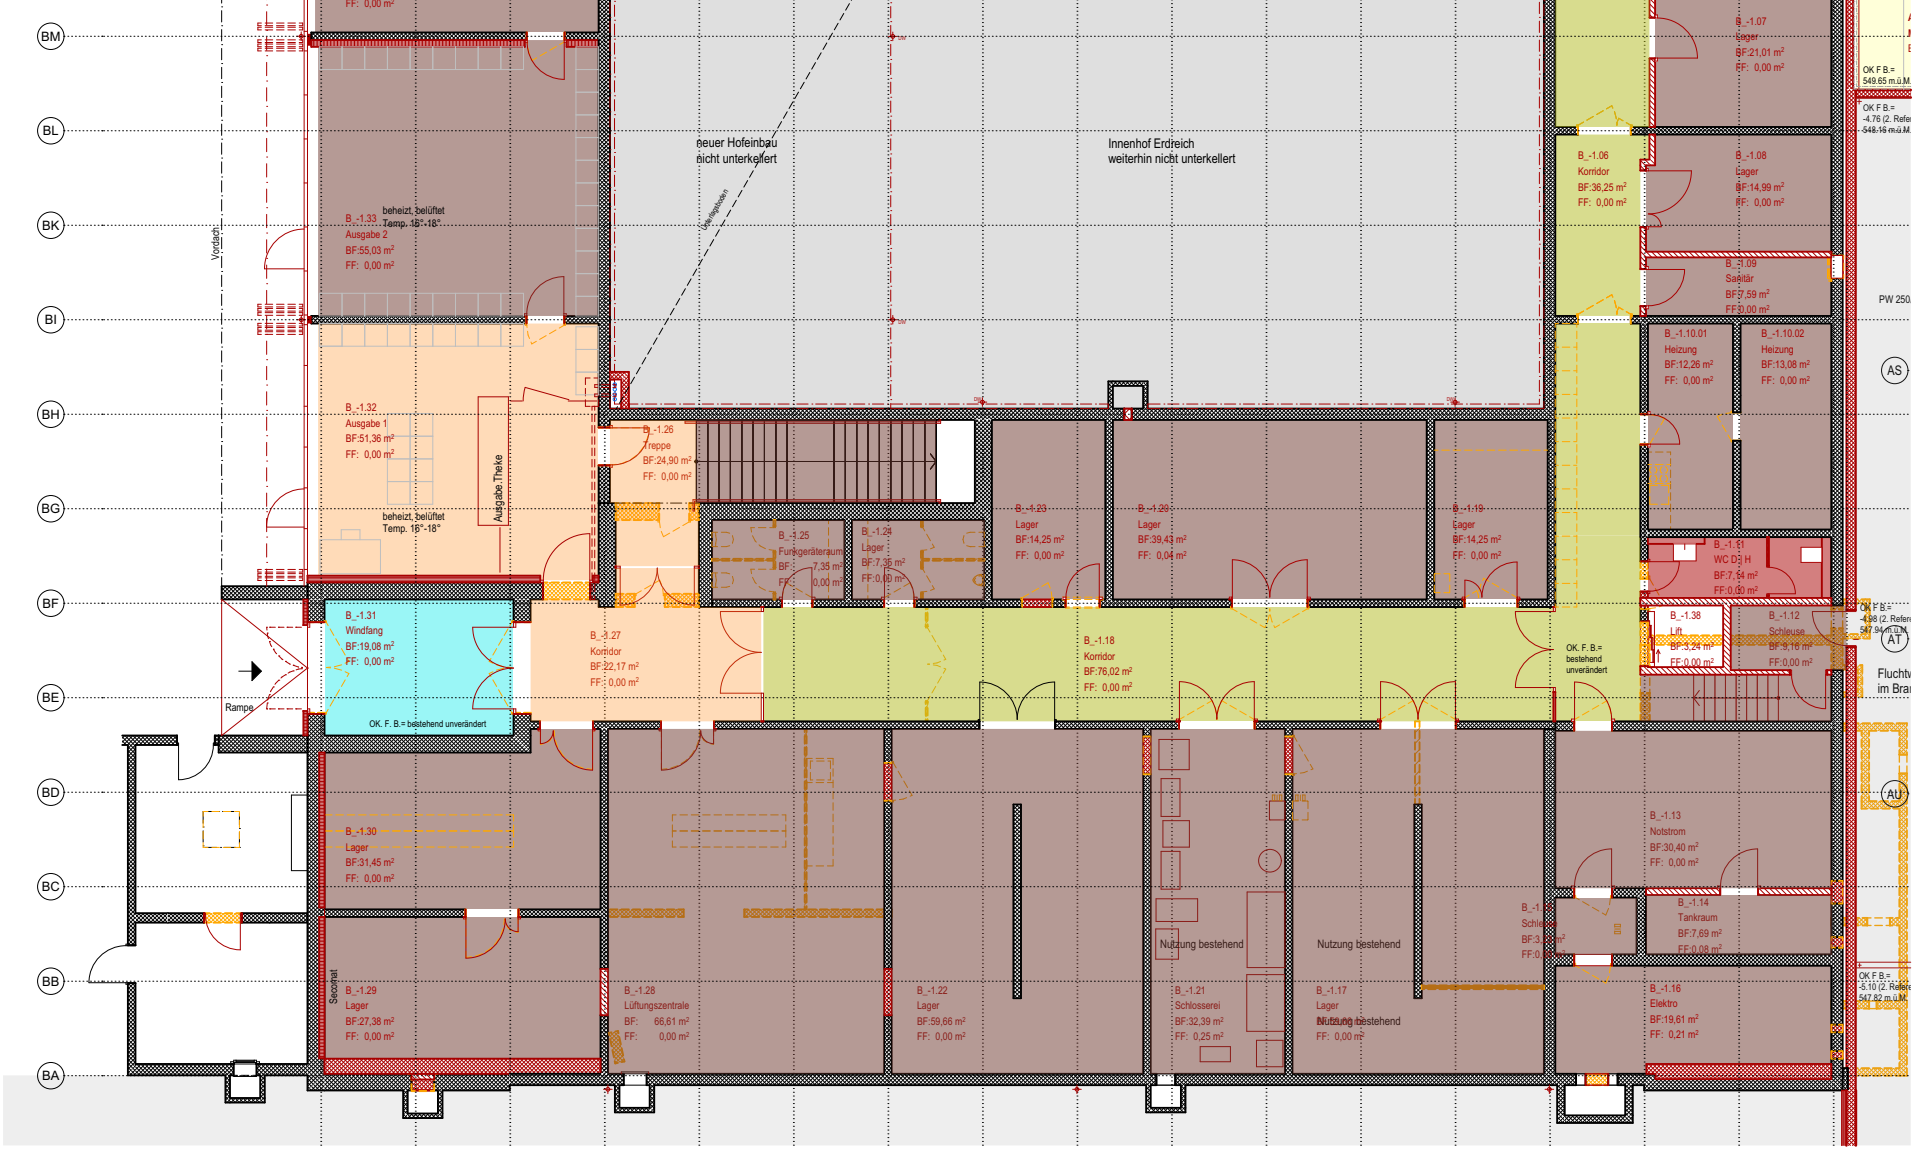

gzp architekten

GZP Architekten AG
Zentralstrasse 10
6003 Luzern
041 226 36 00
www.gzp.ch

Zivilschutz Ausbildungszentrum Sempach, Allmend 63, Postfach, 6204 Sempach

Dienststelle Immobilien, Stadthofstrasse 4, Postfach 3768, 6002 Luzern

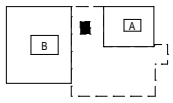

436.01 32.7.1.1.6 B_MK Boden EG 1:200

Pfad 436.01_32_BP

Datum 6.11.2025

Gezeichnet pg,ds,al,mn,ak

Format x/y

Bauprojekt

± 0.00 = 552,42 m.ü.M. = OK.F.B. EG

Bodenbelag Innenbereich

- Schmutzschleusenteppich Innen
- bestehender Zementüberzug / Beton neuer Anstrich (R-Wert!)
- Kautschuk (Nora Interface)
- Keramische Bodenplatten (R-Wert...)

Bodenbelag Aussenbereich

- Schmutzschleusenteppich Aussen
- Zementplatten (Innenhof)
- chaussiert (Innenhof)
- Bepflanzung (Innenhof)

Stand November 2025, nicht abschliessend verbindlich