



$\pm 0.00 = 552,42 \text{ m.ü.M.} = \text{OK.F.B. EG}$

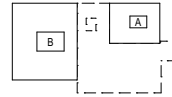

Stand November 2025, nicht abschliessend verbindlich

	Holzverkleidung mit Betonsockel
	Betonelemente
	Aussendämmung/Sockel Metall od. Beton (Prallschutz)

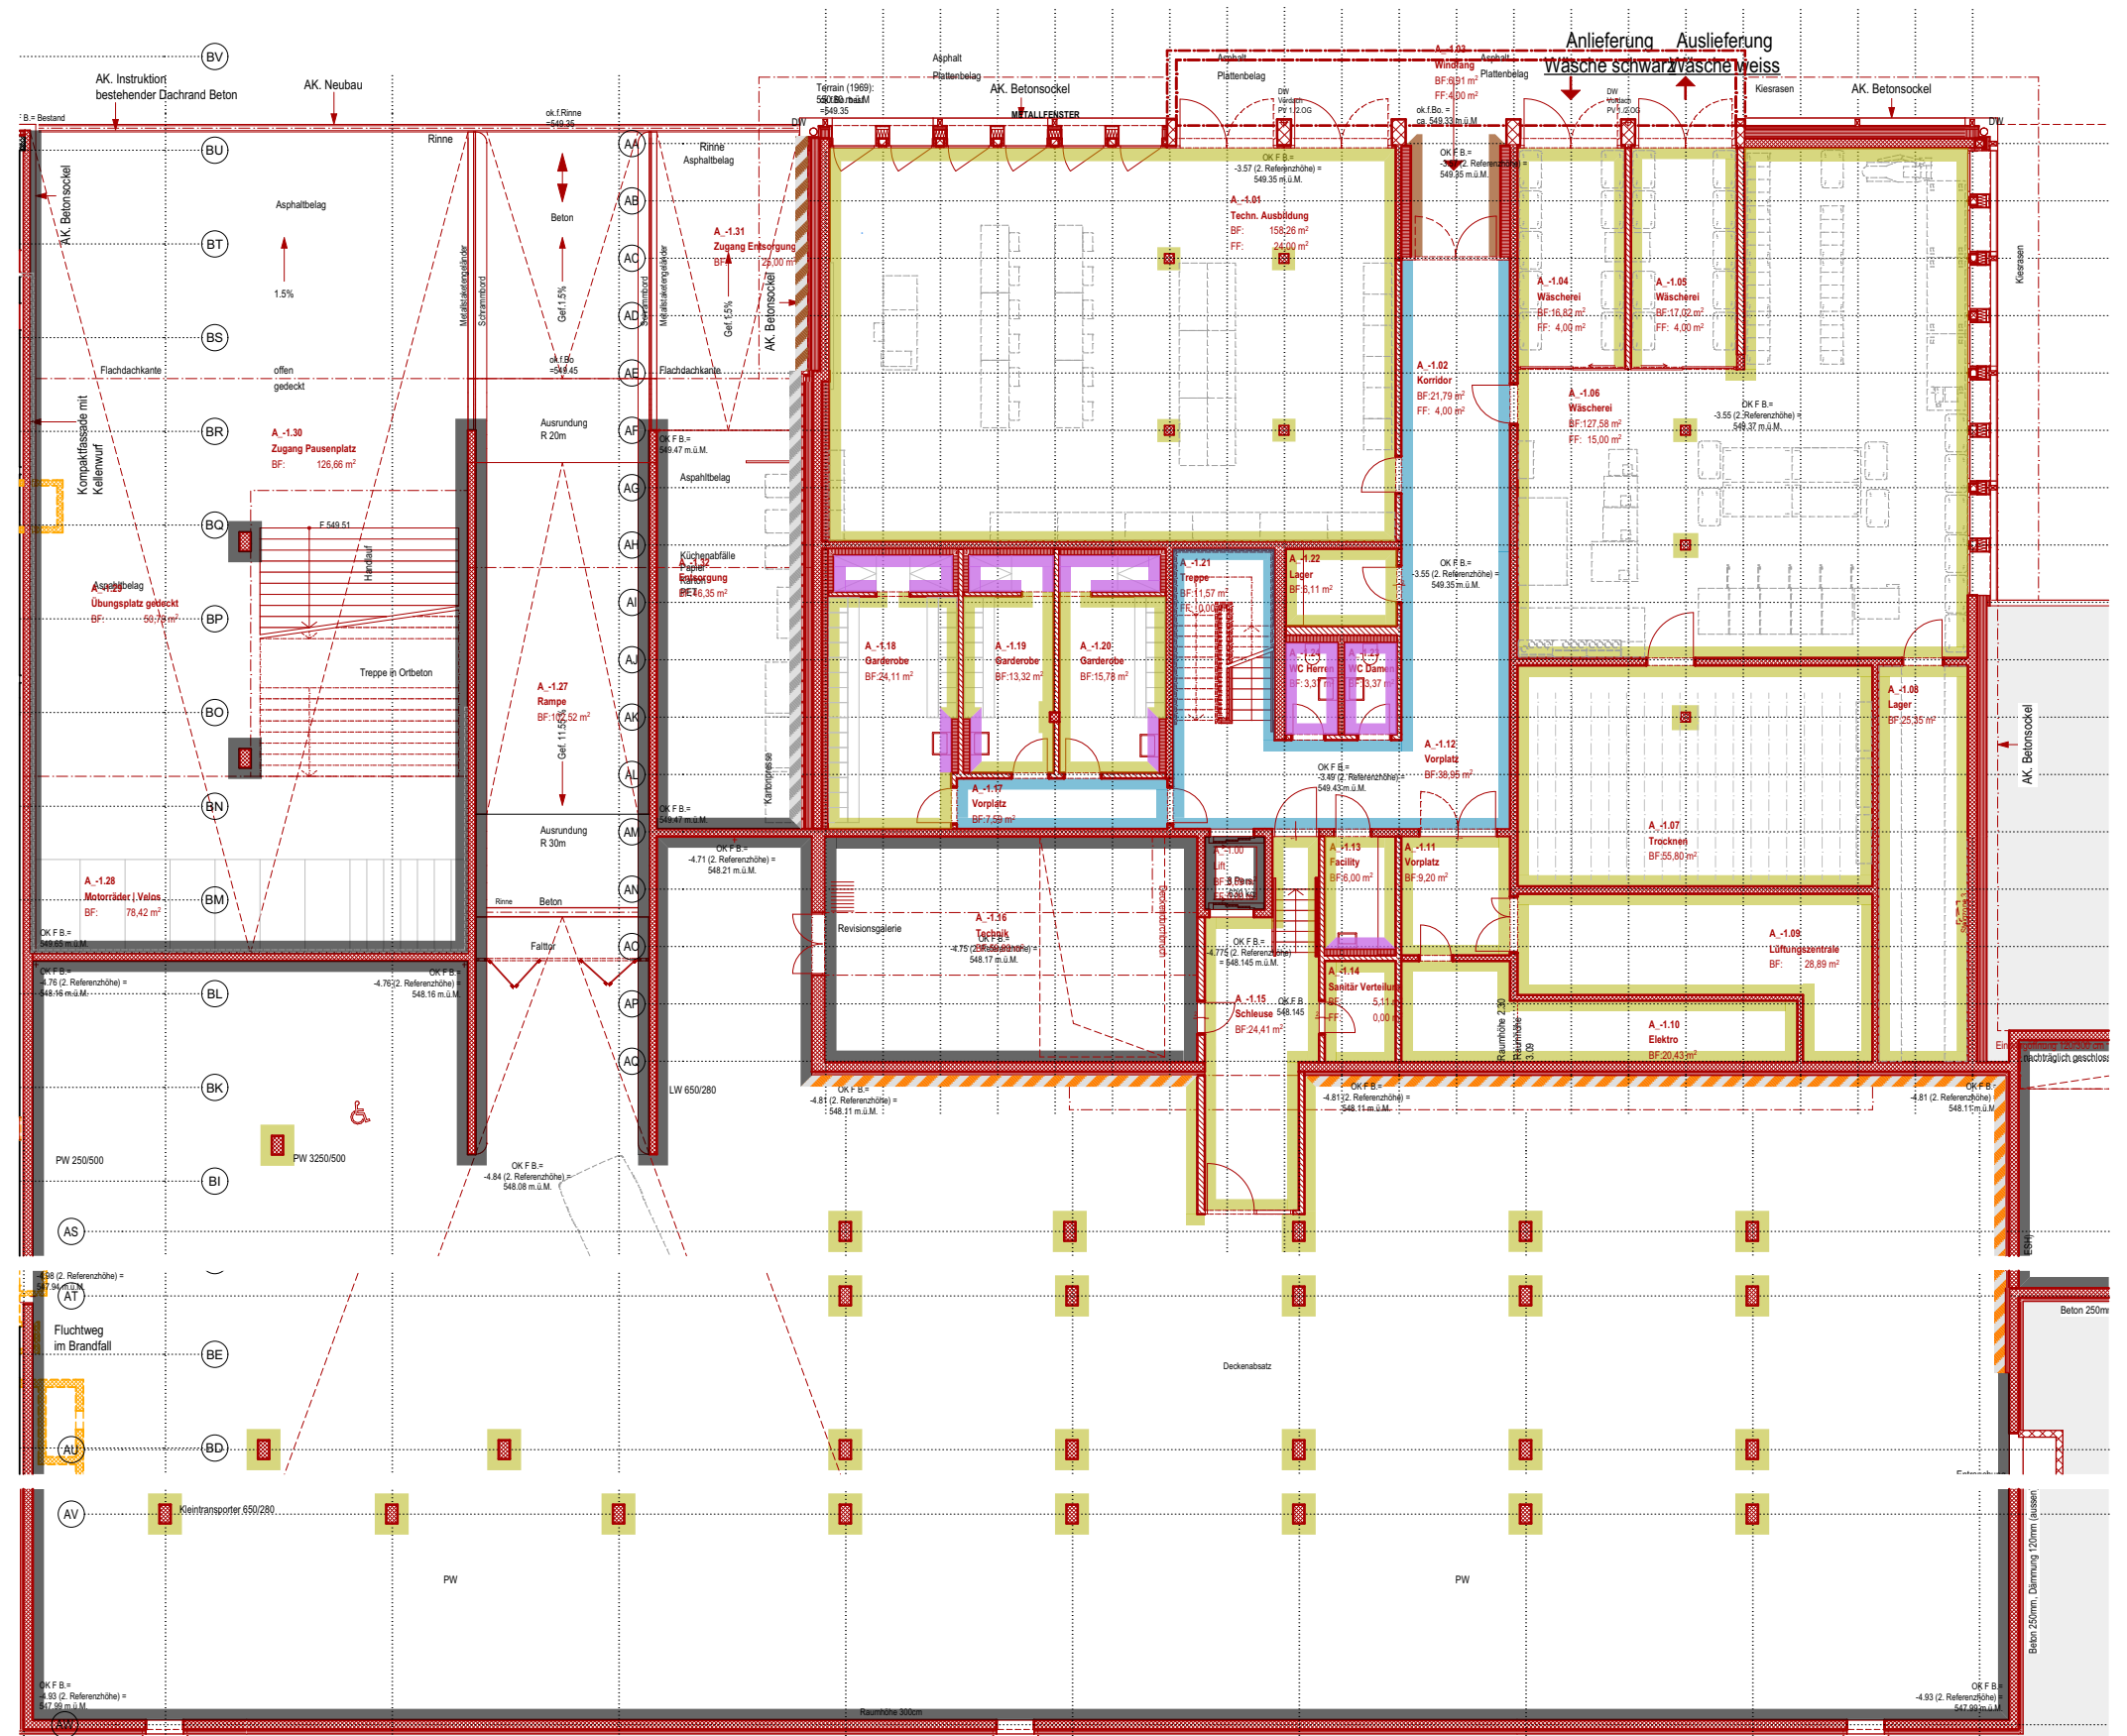


Stand November 2025, nicht abschliessend verbindlich

Wandbeläge Innenbereich


- Keramische Platten
- Beton/Mauerwerk - Roh/Sicht
- Putz/Spachtel inkl. Anstrich
- Anstrich
- Holzverkleidung (tlw. akustisch)
- Putz/Q3 Abrieb inkl. Anstrich

Wandbeläge Aussenbereich

- Holzverkleidung mit Betonsockel

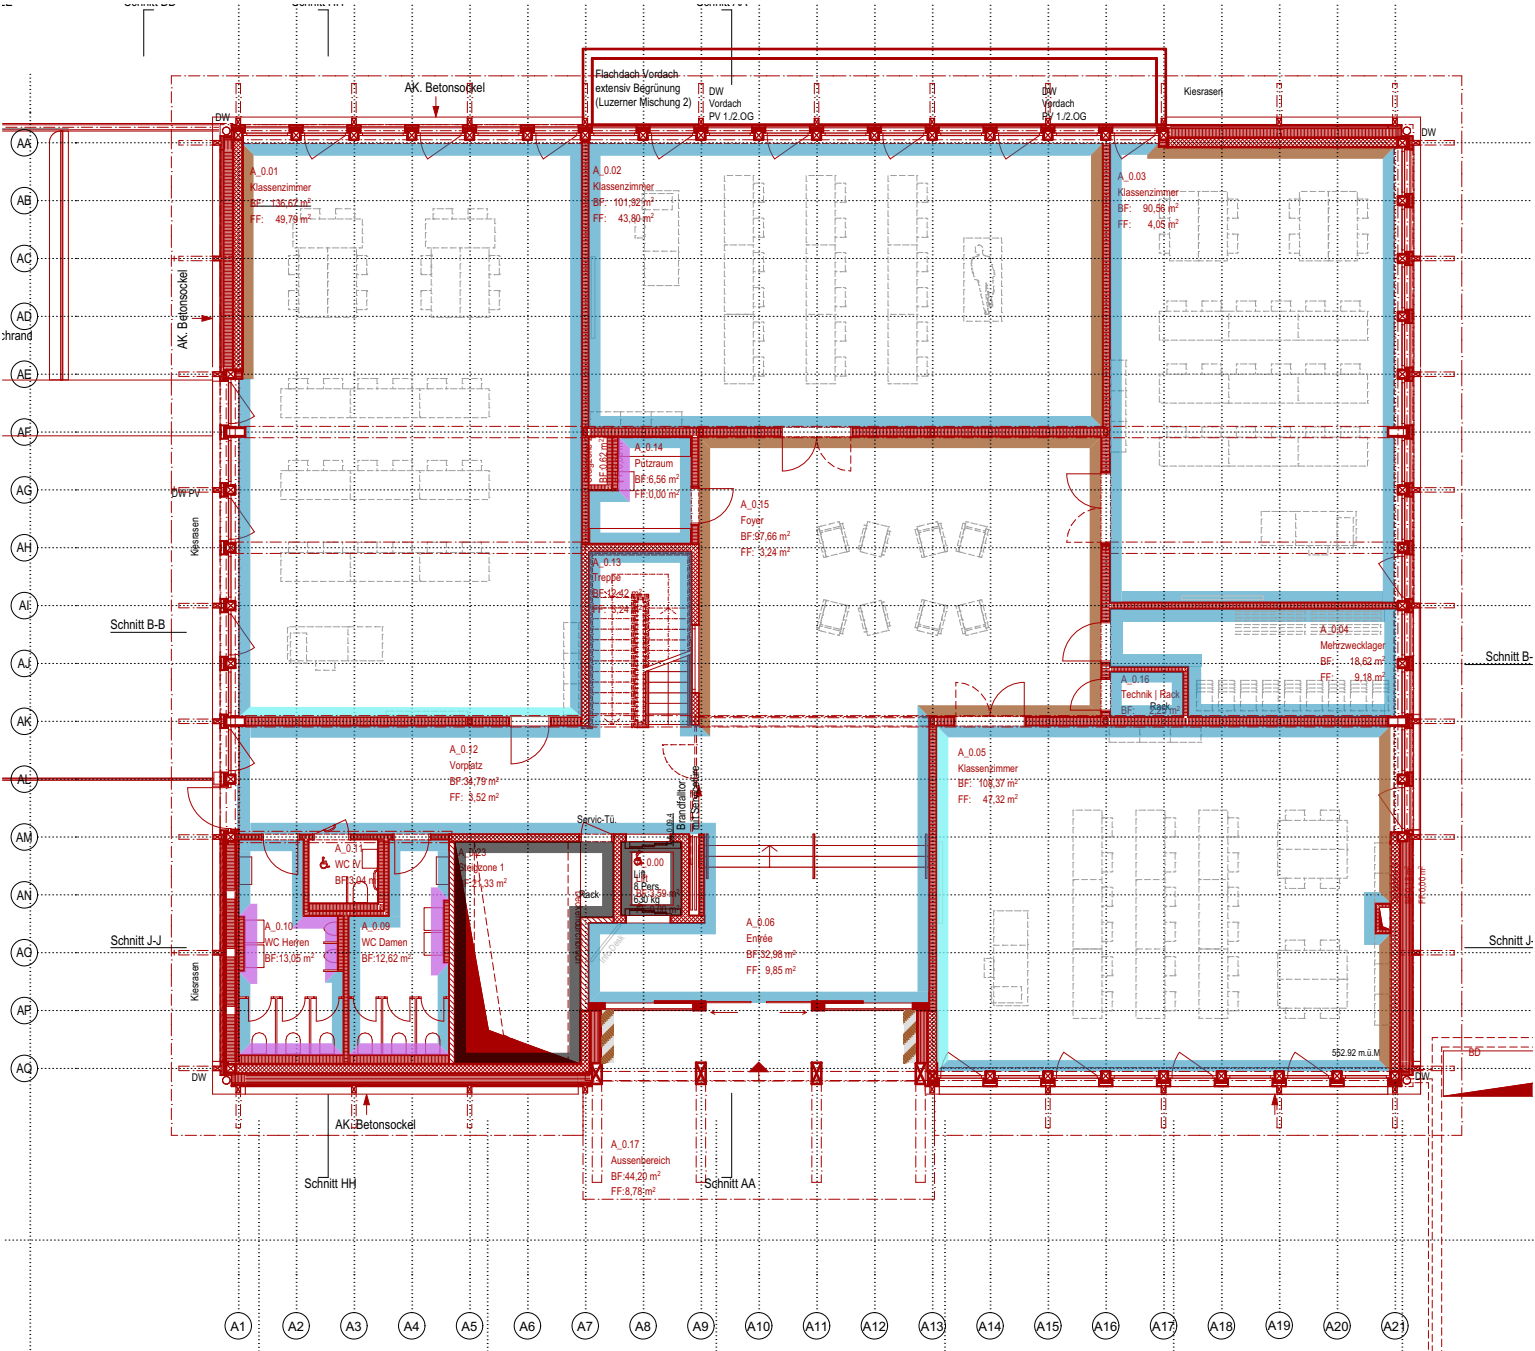

Zivilschutz Ausbildungszentrum Sempach, Allmend 63, Postfach, 6204 Sempach
Dienststelle Immobilien, Stadthofstrasse 4, Postfach 3768, 6002 Luzern

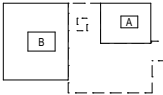

436.01 32.7.1.2.3 A_MK Wände 1.OG 1:200

Pfad 436.01_32_BP

Datum 6.11.2025 Gezeichnet pg, ds al, nfm, rrat A3

Bauprojekt ± 0.00 = 552,42 m.ü.M. = OK.F.B. EG


Wandbeläge Innenbereich

- Keramische Platten
- Beton/Mauerwerk - Roh/Sicht
- Putz/Spachtel inkl. Anstrich
- Anstrich
- Holzverkleidung (tlw. akustisch)
- Putz/Q3 Abrieb inkl. Anstrich


Wandbeläge Aussenbereich

- Holzverkleidung mit Metallsockel

Stand November 2025, nicht abschliessend verbindlich

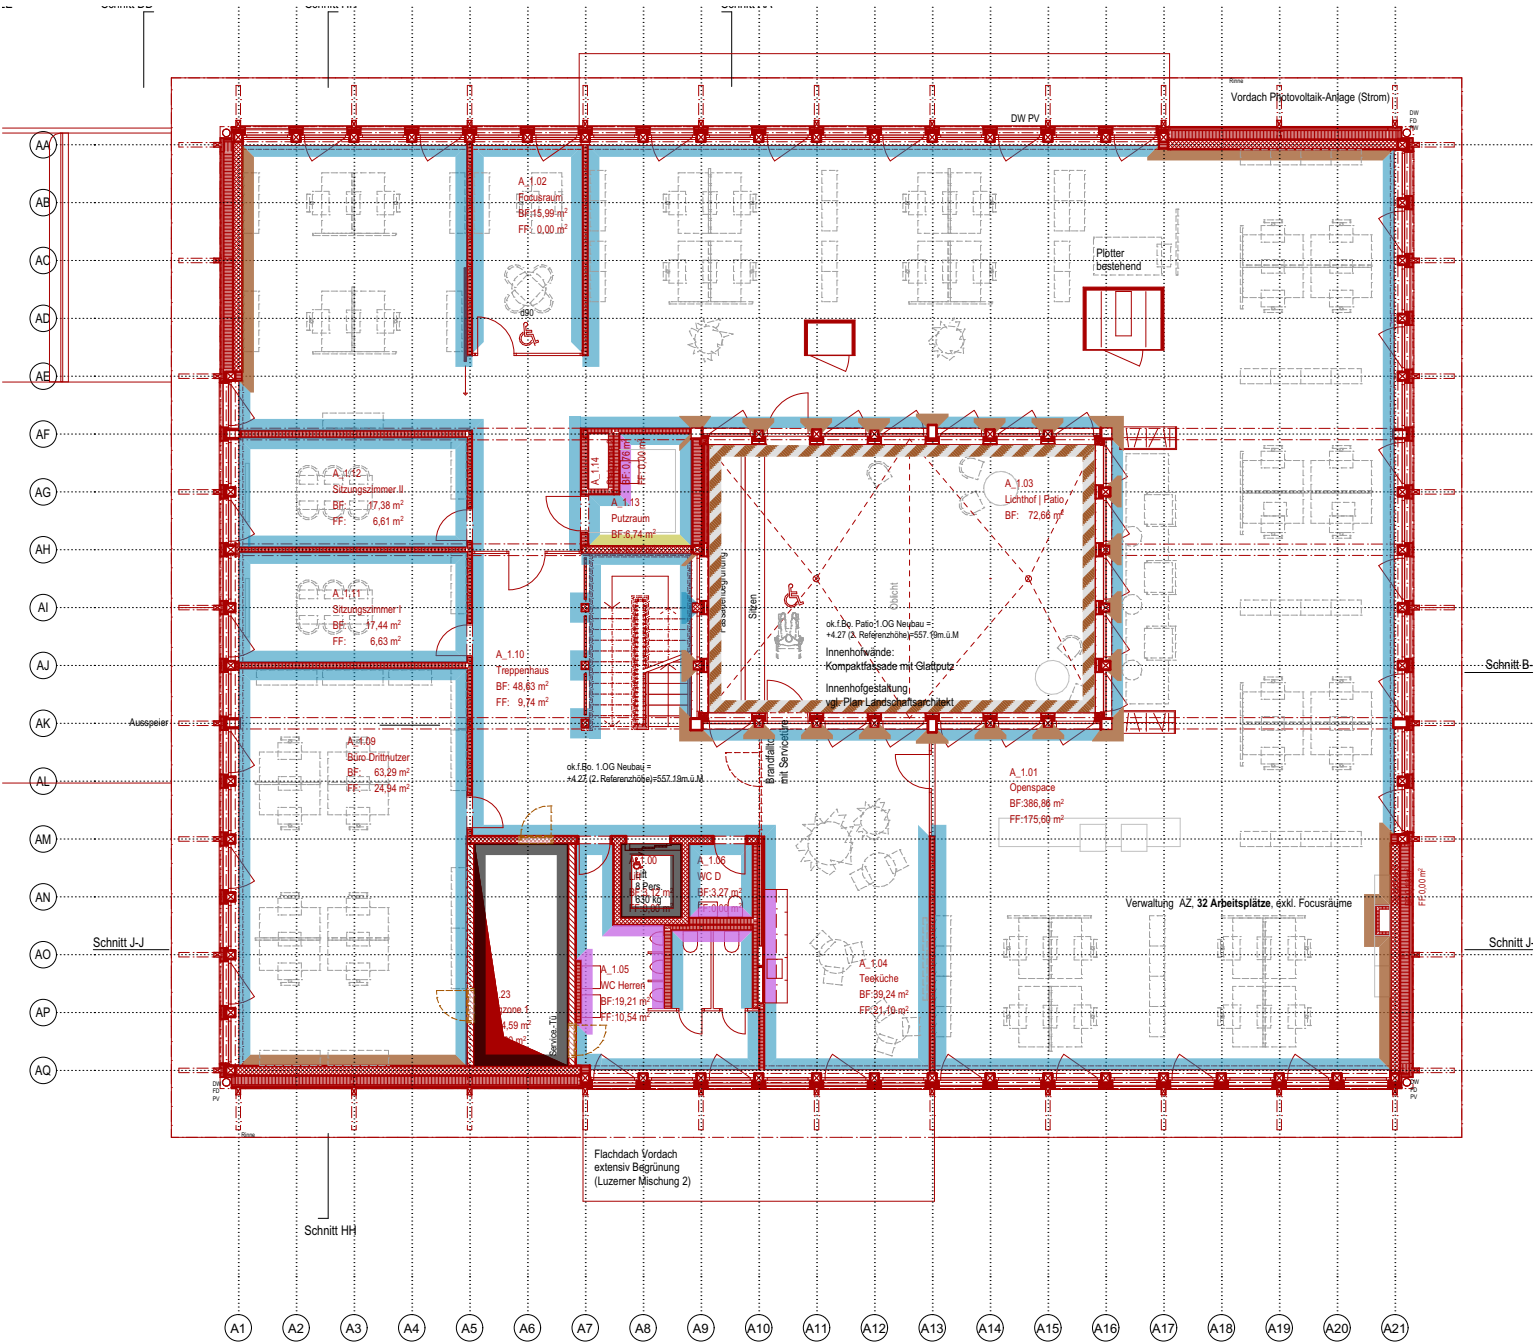

Zivilschutz Ausbildungszentrum Sempach, Allmend 63, Postfach, 6204 Sempach
Dienststelle Immobilien, Stadthofstrasse 4, Postfach 3768, 6002 Luzern

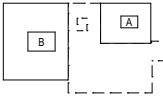

436.01 32.7.1.2.4 A_MK Wände 2.OG 1:200

Pfad 436.01_32_BP

Datum 6.11.2025 Gezeichnet pg, ds al, nfin, rrat A3

Bauprojekt ± 0.00 = 552,42 m.ü.M. = OK.F.B. EG

Wandbeläge Innenbereich

- Keramische Platten
- Beton/Mauerwerk - Roh/Sicht
- Putz/Spachtel inkl. Anstrich
- Anstrich
- Holzverkleidung (tlw. akustisch)
- Putz/Q3 Abrieb inkl. Anstrich

Wandbeläge Aussenbereich

- Holzverkleidung mit Metallsockel

Stand November 2025, nicht abschliessend verbindlich



Dienststelle Immobilien, Stadthofstrasse 4, Postfach 3768, 6002 Luzern

436.01 32.7.1.2.5 B_MK Wände UG 1:200

Pfad 436.01_32_BP

Datum 6.11.2025

Gezeichnet pg, ds al, nFormat x/y

Bauprojekt

$\pm 0.00 = 552,42 \text{ m.ü.M.} = \text{OK.F.B. EG}$

Wandbeläge Innenbereich

	Keramische Platten
	Beton/Mauerwerk - Roh/Sicht
	Putz/Spachtel inkl. Anstrich
	Anstrich
	Holzverkleidung (tlw. akustisch)

Stand November 2025, nicht abschliessend verbindlich



Dienststelle Immobilien, Stadthofstrasse 4, Postfach 3768, 6002 Luzern

Pfad 436.01_32_BP

Datum 6.11.2025

Gezeichnet pg, ds al, nFormat x/y

Bauprojekt

$\pm 0.00 = 552,42 \text{ m.ü.M.} = \text{OK.F.B. EG}$

Wandbeläge Innenbereich

	Keramische Platten
	Beton/Mauerwerk - Roh/Sicht
	Putz/Spachtel inkl. Anstrich
	Anstrich
	Holzverkleidung (tlw. akustisch)
	Putz/Q3 Abrieb inkl. Anstrich

Stand November 2025, nicht abschliessend verbindlich

