

Zivilschutz Ausbildungszentrum Sempach, Allmend 63, Postfach, 6204 Sempach
Dienststelle Immobilien, Stadthofstrasse 4, Postfach 3768, 6002 Luzern

436.01 32.7.1.3.1 A_MK Decke UG 1:200
Pfad 436.01_32_BP


Bauprojekt

Datum 6.11.2025 Gezeichnet pg, ds, al, ~~from~~ **mark** A3
± 0.00 = 552,42 m.ü.M. = OK.F.B. EG


Stand November 2025, nicht abschliessend verbindlich

Deckenverkleidung Innenbereich UG

- Abhängdecke EI60, mit Service-Öffnungen; UK 50cm
- A) Weissputz; GKP, 2-lagig
- B) Variante: Holzzementwollplatte (Dietrich isol, Uniakustik sw, superfine oder dgl.)
- Heiz-Kühldecke (mit Akustikperforation) freihängend
- Zementgebundene Holzwohlplatte; Steinwohldämmung 50mm; sichtbar gedübelt
- Betondecke; Anstrich
- Beton roh; Typ ?

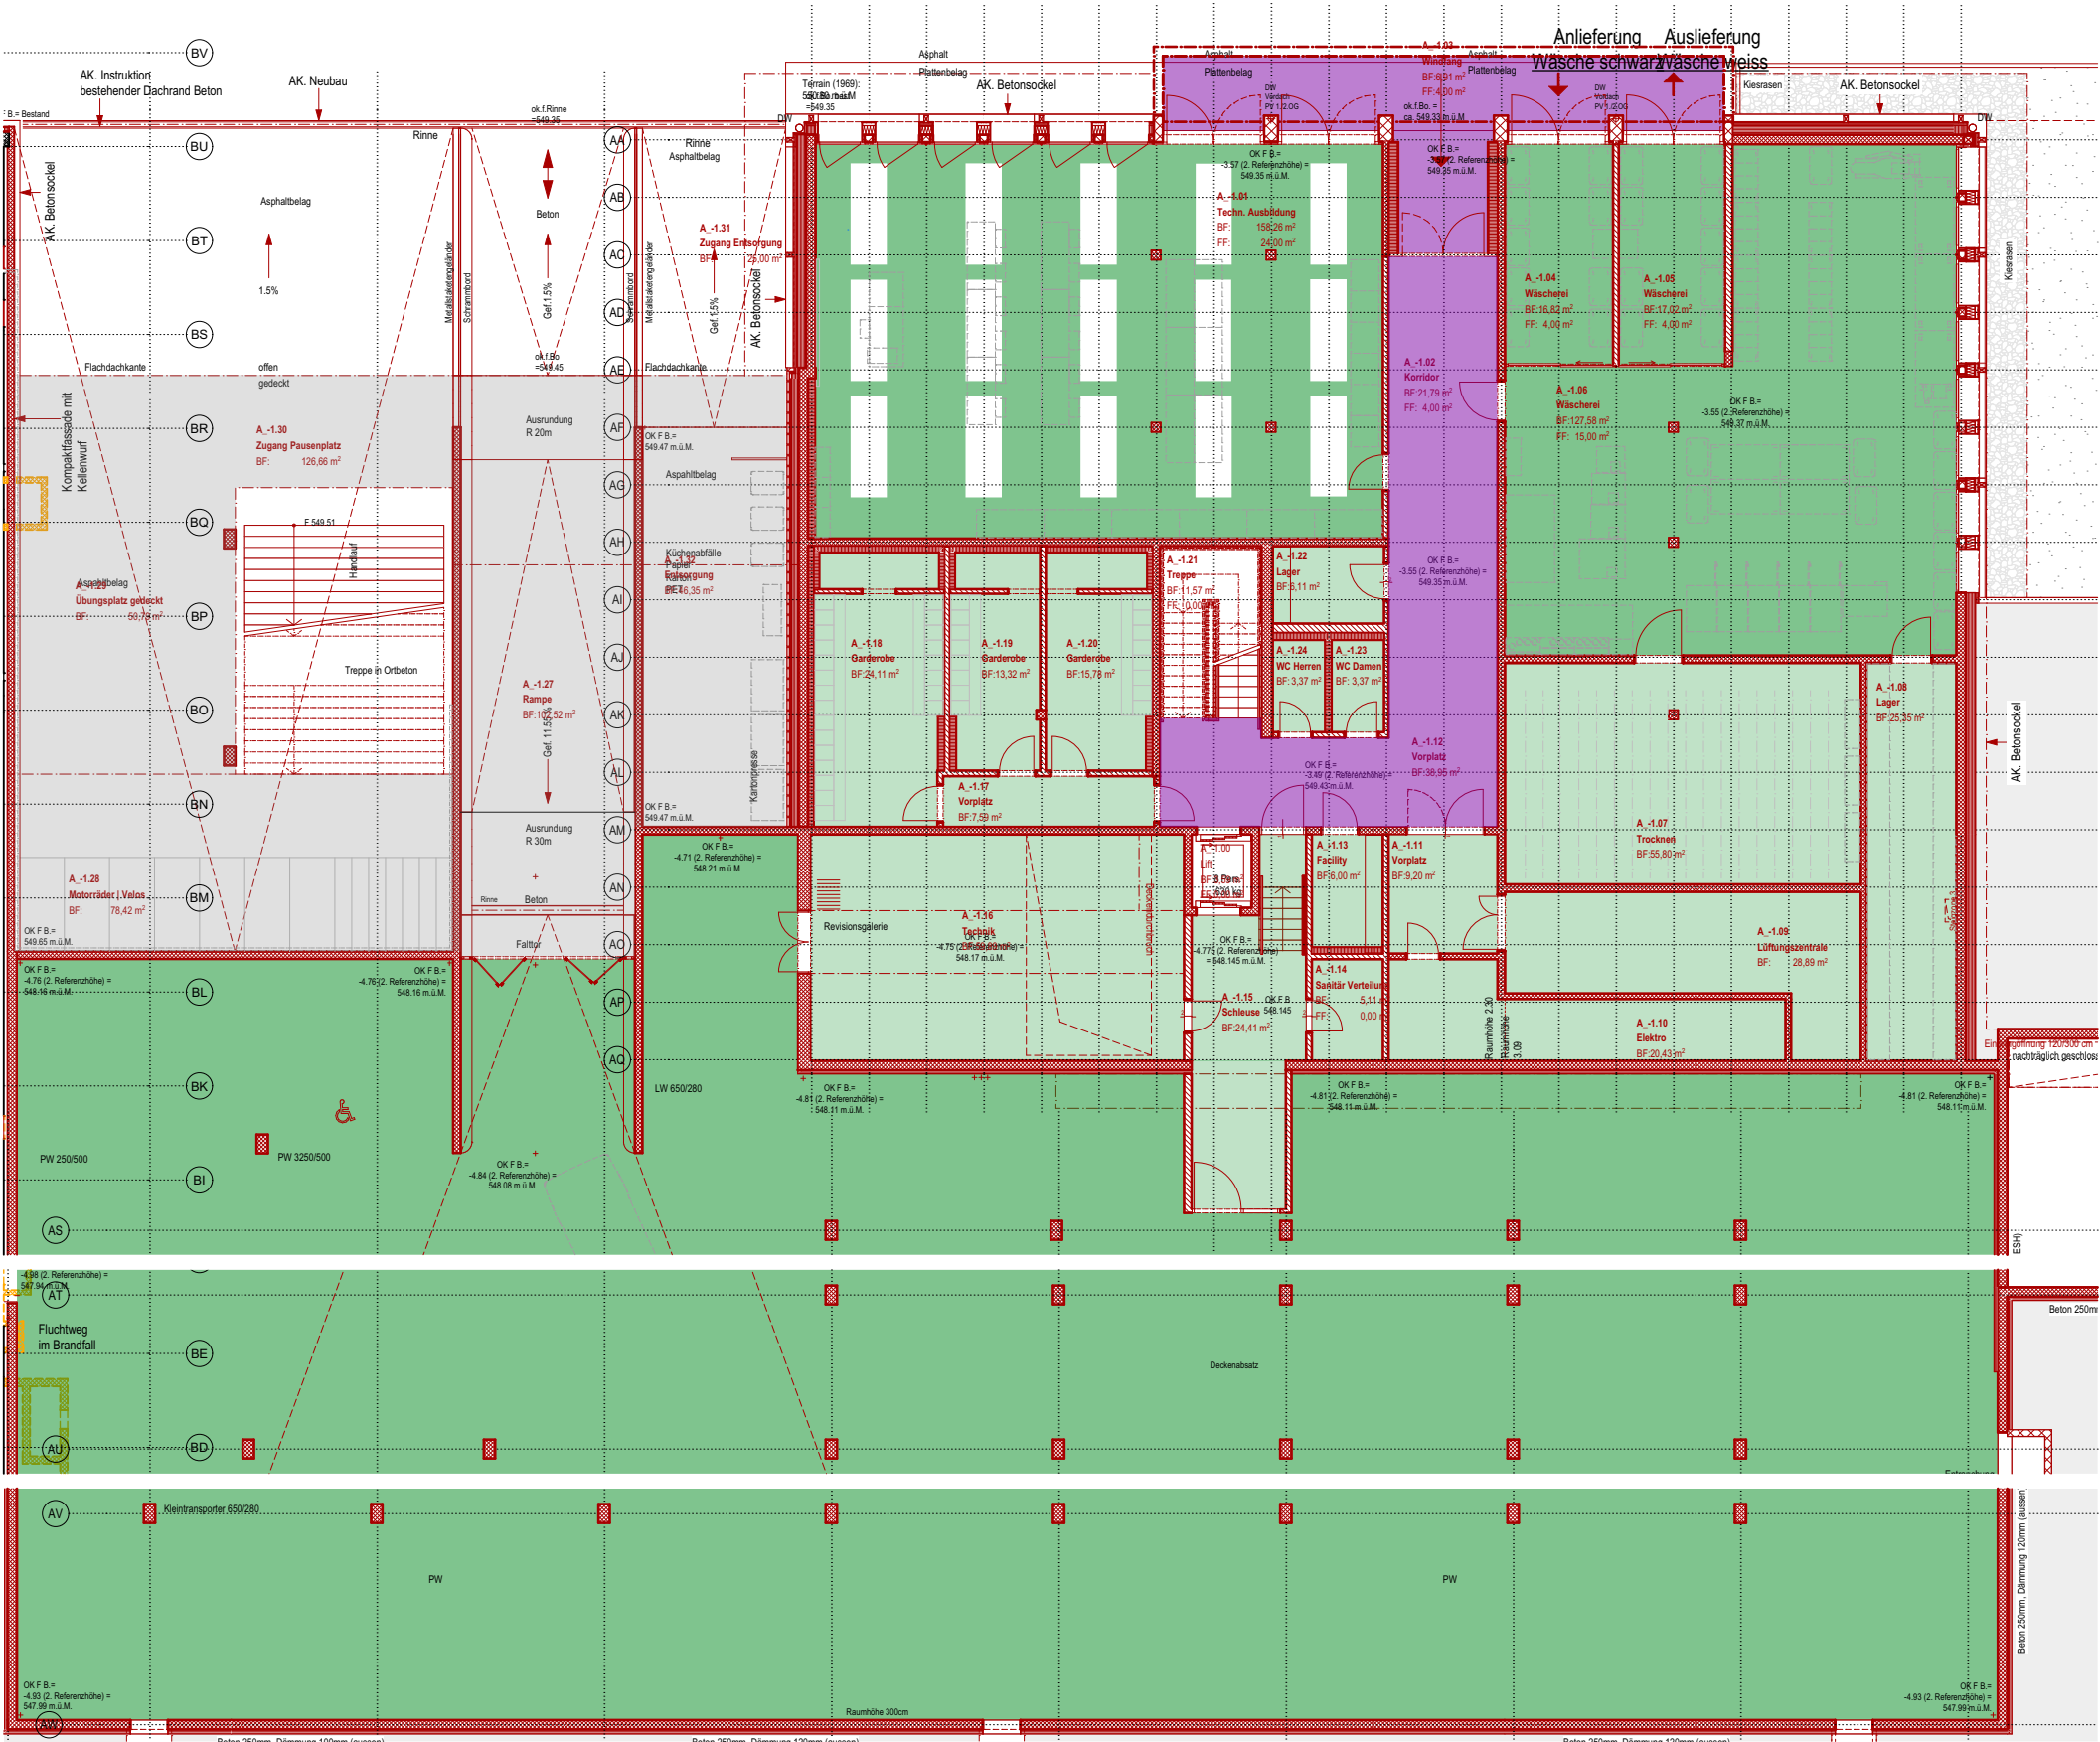

Zivilschutz Ausbildungszentrum Sempach, Allmend 63, Postfach, 6204 Sempach
Dienststelle Immobilien, Stadthofstrasse 4, Postfach 3768, 6002 Luzern

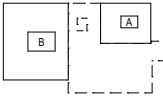

436.01 32.7.1.3.2 A_MK Decke EG 1:200

Pfad 436.01_32_BP


Datum 6.11.2025 Gezeichnet pg, ds, al, A3

Bauprojekt ± 0.00 = 552,42 m.ü.M. = OK.F.B. EG

Stand November 2025, nicht abschliessend verbindlich

Deckenverkleidung Innenbereich EG

-
- Abhängdecke EI60, mit Service-Öffnungen; UK ...cm
-
- A) Weissputz; GKP, 2-lagig
-
- B) Variante: Holzzementwollplatte
-
- (Dietrich isol, Uniakustik sw, superfine oder dgl.)

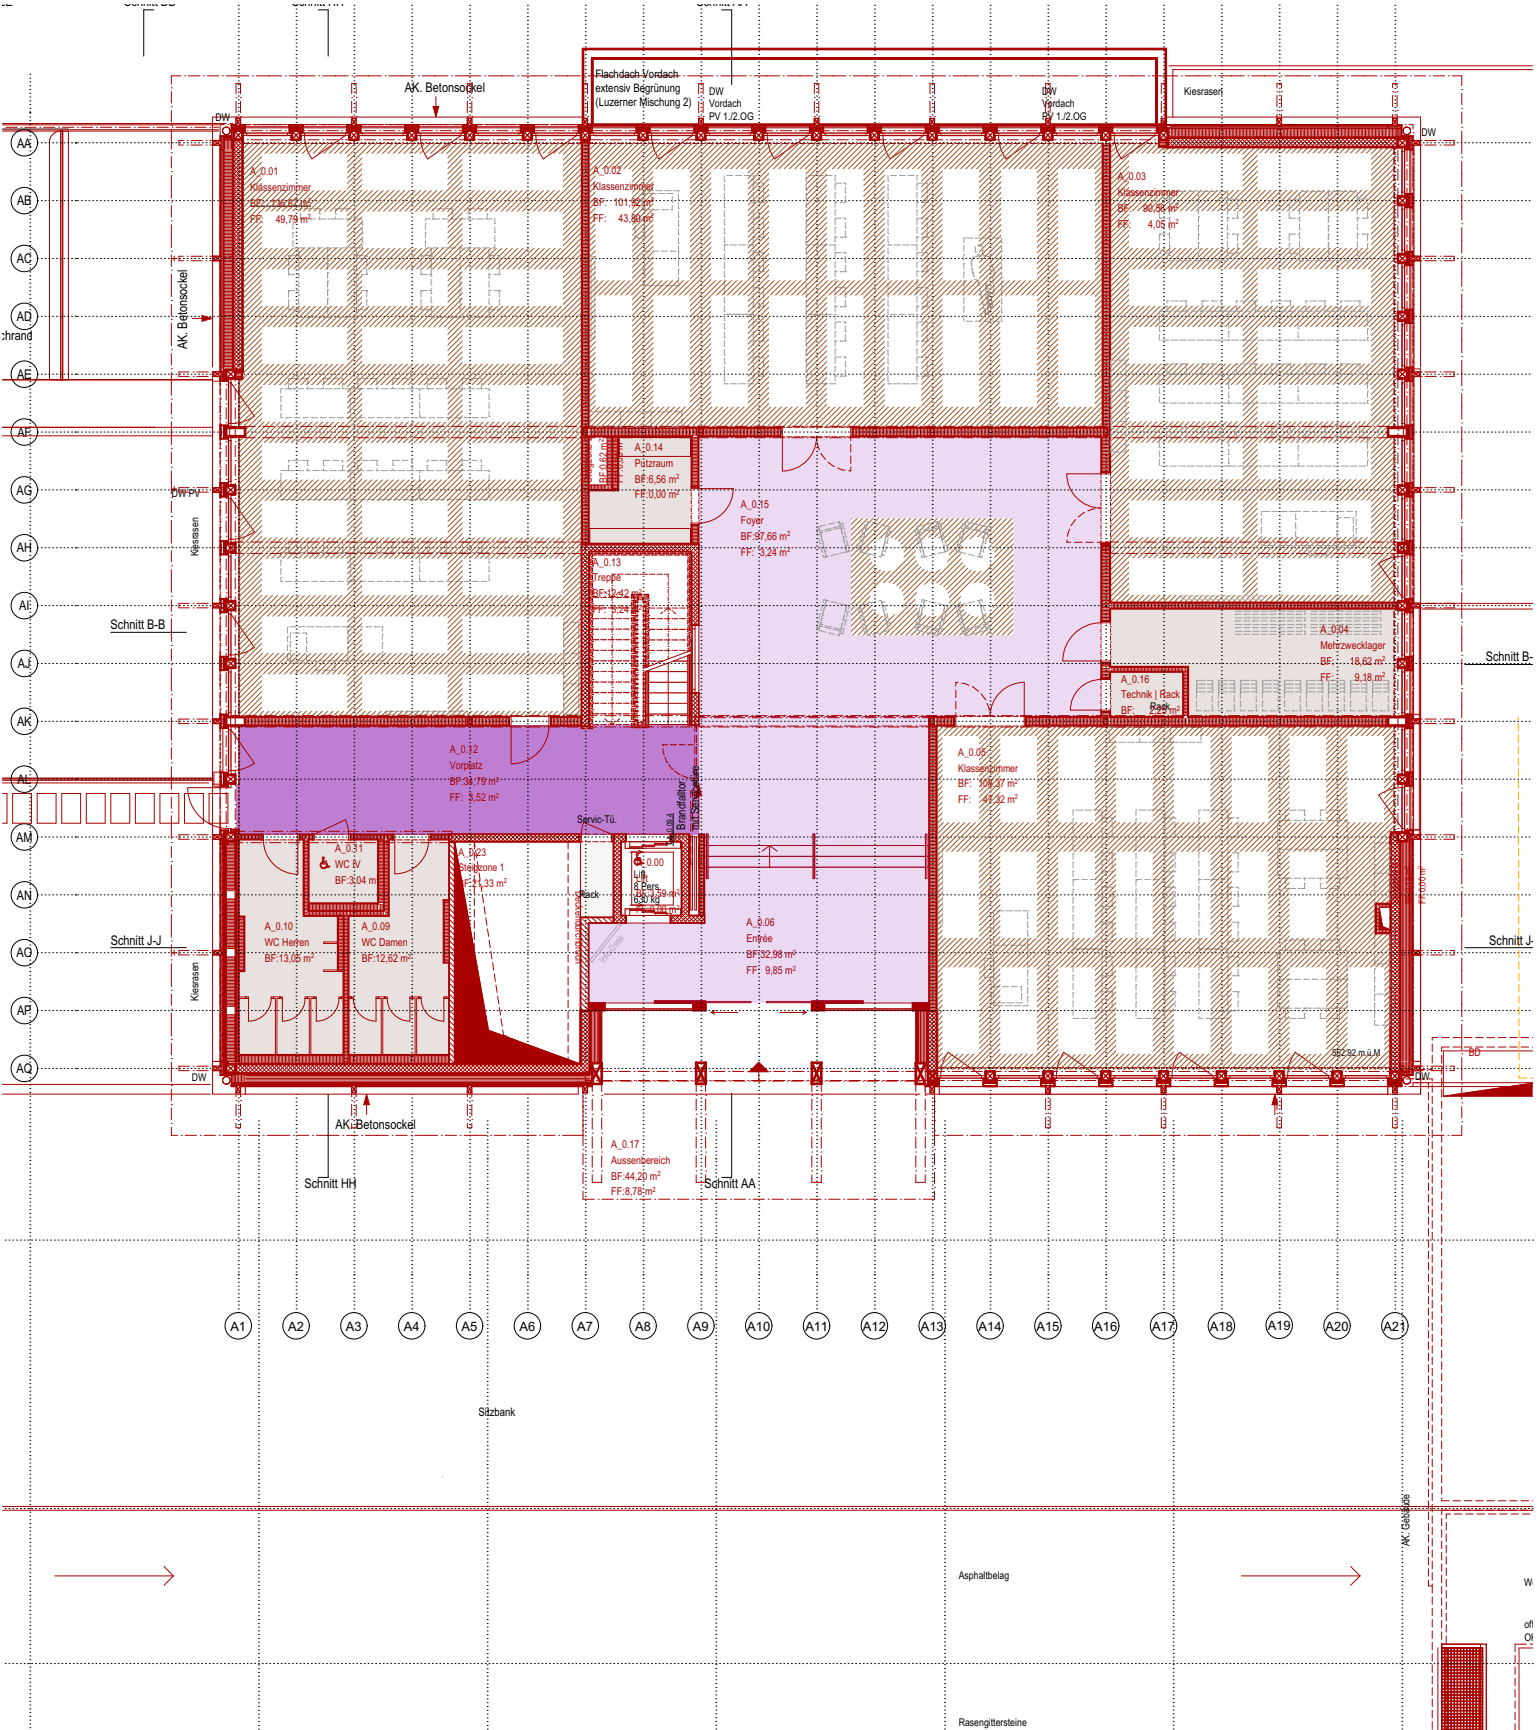

Zivilschutz Ausbildungszentrum Sempach, Allmend 63, Postfach, 6204 Sempach

Dienststelle Immobilien, Stadthofstrasse 4, Postfach 3768, 6002 Luzern

436.01 32.7.1.3.3 A_MK Decke 1.OG 1:200


Pfad 436.01_32_BP

Datum 6.11.2025

Gezeichnet pg, ds, al, Format A3


Bauprojekt


$\pm 0.00 = 552,42 \text{ m.ü.M.} = \text{OK.F.B. EG}$

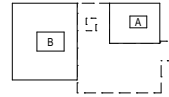

Stand November 2025, nicht abschliessend verbindlich

Deckenverkleidung Innenbereich 1.OG

 - | | |
|--|---|
|  | <p>Abhängende EI60, mit Service-Öffnungen; UK 50cm</p> <p>A) Weissputz; GKP, 2-lagig</p> <p>B) Variante: Holzzementwollplatte
(Dietrich isol, Uniakustik sw, superfine oder dgl.)</p> |
|  | <p>Abhängende , mit Service-Öffnungen; UK 50cm</p> <p>A) Weissputz; GKP, 2-lagig</p> <p>B) Variante: Holzzementwollplatte
(Dietrich isol, Uniakustik sw, superfine oder dgl.)</p> |
|  | <p>Lignatur-Holzelemente (Statik Deckenelemente);</p> <p>Untersicht mit Akustikperforation, sicht, REI60</p> |
|  | <p>Lignatur-Holzelemente (Statik Deckenelemente);</p> <p>Untersicht sicht, nicht perforiert, REI60</p> |
|  | <p>Heiz-Kühldecke (mit Akustikperforation)</p> <p>freihängend</p> |

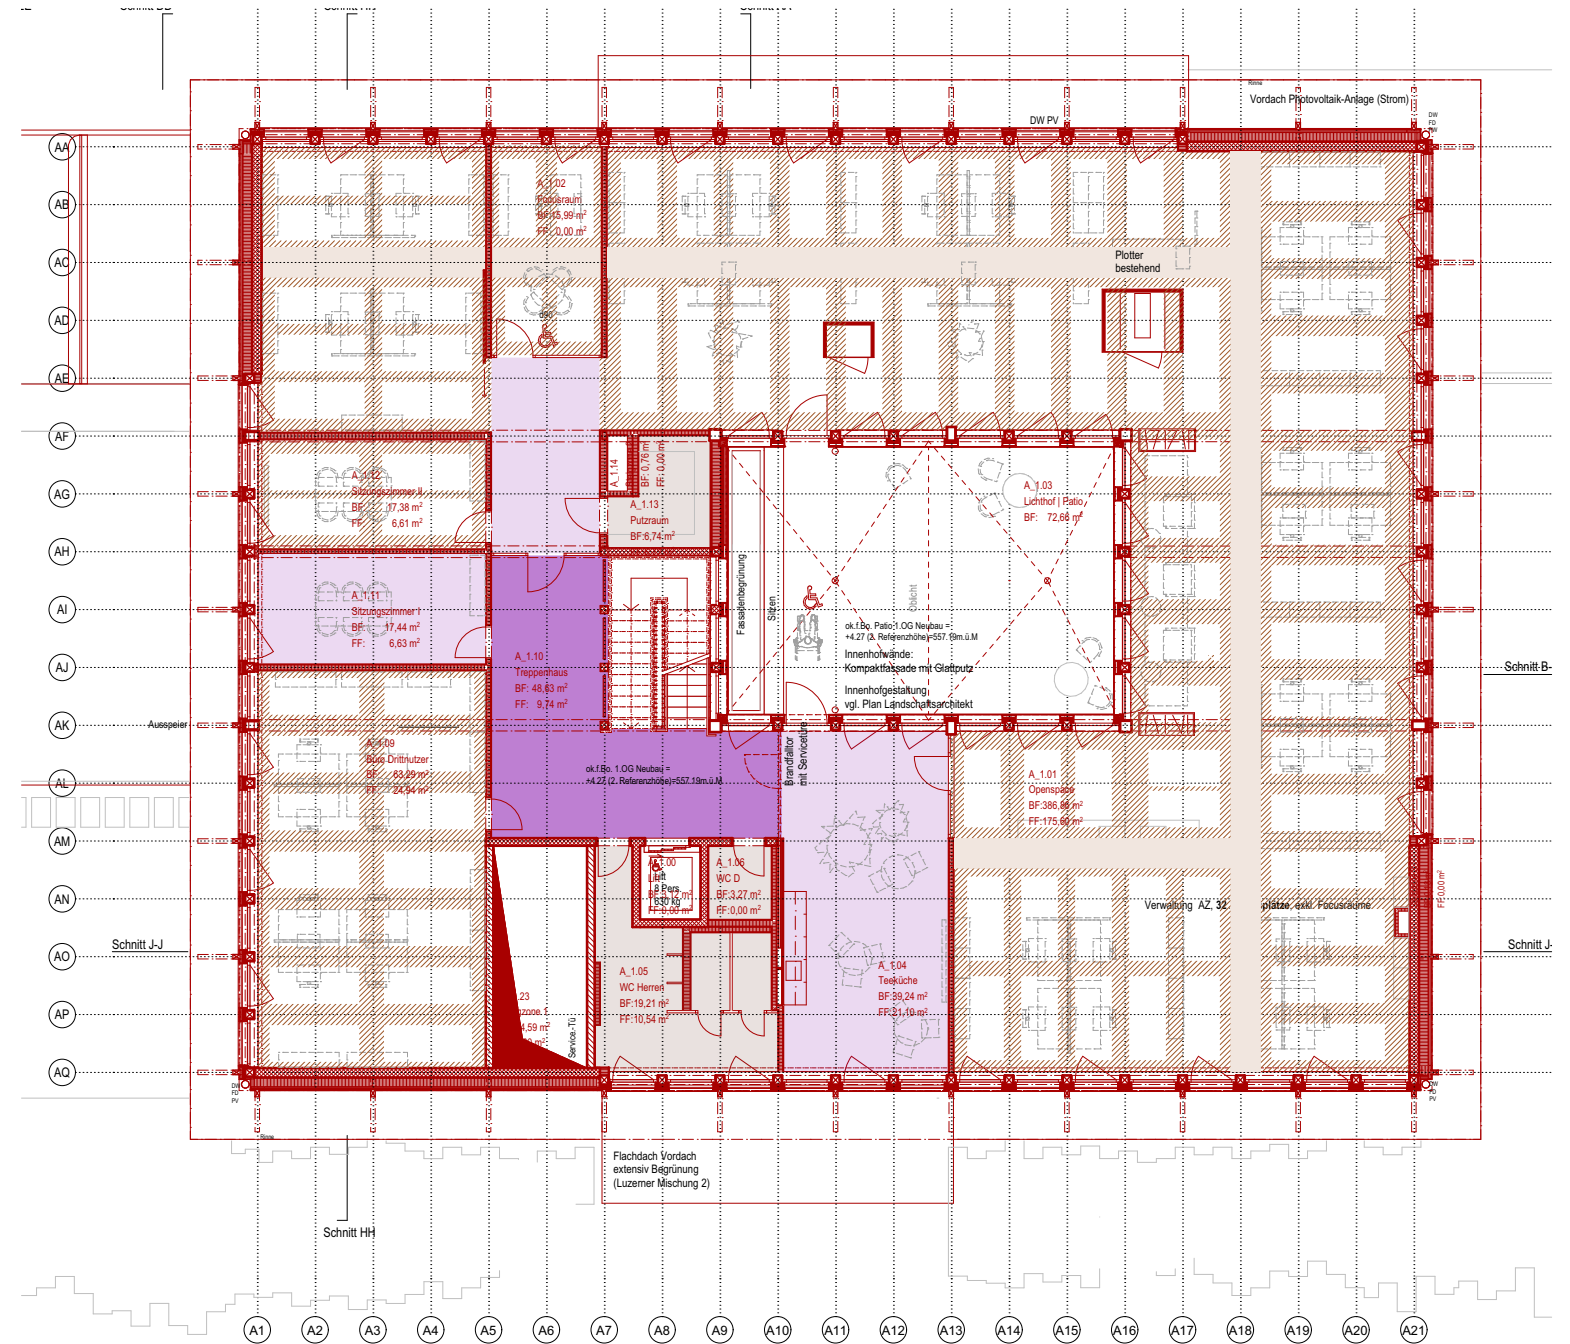

Zivilschutz Ausbildungszentrum Sempach, Allmend 63, Postfach, 6204 Sempach

Dienststelle Immobilien, Stadthofstrasse 4, Postfach 3768, 6002 Luzern

436.01 32.7.1.3.4 A_MK Decke 2.OG 1:200

Pfad 436.01_32_BP

Datum 6.11.2025

Gezeichnet pg, ds, al,  A3

Bauprojekt

± 0.00 = 552,42 m.ü.M. = OK.F.B. EG

Deckenverkleidung Innenbereich 2.OG

- Abhängendecke EI60, mit Service-Öffnungen; UK 50cm

A) Weissputz; GKP, 2-lagig

B) Variante: Holzzementwollplatte
(Dietrich isol, Uniakustik sw, superfine oder dgl.)
- Abhängendecke , mit Service-Öffnungen; UK 50cm


A) Weissputz; GKP, 2-lagig

B) Variante: Holzzementwollplatte
(Dietrich isol, Uniakustik sw, superfine oder dgl.)
- Lignatur-Holzelemente (Statik Deckenelemente);
Untersicht mit Akustikperforation, sicht, REI60

Stand November 2025, nicht abschliessend verbindlich



Zivilschutz Ausbildungszentrum Sempach, Allmend 63, Postfach, 6204 Sempach
Dienststelle Immobilien, Stadthofstrasse 4, Postfach 3768, 6002 Luzern

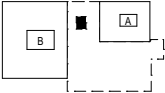

436.01 32.7.1.3.5 B_MK Decke UG 1:200
Pfad 436.01_32_BP

Datum 6.11.2025 Gezeichnet pg, ds, al, ifrommak x/y

Bauprojekt ± 0.00 = 552,42 m.ü.M. = OK.F.B. EG

Deckenbelag Innenbereich

- zementgebundene Holzwolldämmplatte; Steinwolle 50mm; sichtbare Verdübelung
- bestehende/neue Betondecke; Anstrich Neu
- Abhängende EI60, mit Service-Öffnungen; UK 50cm
- A) Weissputz; GKP, 2-lagig
- B) Variante: Holzzementwollplatte (Dietrich isol, Uniakustik sw, superfine oder dgl.)


Deckenbelag Aussenbereich

Beton roh; Typ ?

Stand November 2025, nicht abschliessend verbindlich



Zivilschutz Ausbildungszentrum Sempach, Allmend 63, Postfach, 6204 Sempach
Dienststelle Immobilien, Stadthofstrasse 4, Postfach 3768, 6002 Luzern

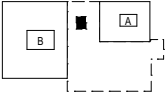

436.01 32.7.1.3.6 B_MK Decke EG 1:200

Pfad 436.01_32_BP

Datum 6.11.2025 Gezeichnet pg, ds, al, ifromakt x/y

Bauprojekt ± 0.00 = 552,42 m.ü.M. = OK.F.B. EG

Deckenbelag Innenbereich

- zementgebundene Holzwolldämmplatte; Steinwolle 50mm; sichtbare Verdübelung
- bestehende/neue Betondecke; Anstrich Neu
- zementgebundene Holzwolldämmplatte (fein); Steinwolle 50mm; verdeckte Verdübelung
- Lüftungsdecke (Grossküche+Spüle)
- Holzleistendecke (Sicht); mit Akustikvlies schwarz

Deckenbelag Aussenbereich

- Beton roh; Typ ?

Stand November 2025, nicht abschliessend verbindlich

