

Baugabe

2m 4m

Bestehend Abbruch Neu

Bauherrschaft und Grundstückseigentümer: Projektverantwortung: Kartell Luzern, Dienststelle Immobilien, Stadthofstrasse 4, 6002 Luzern. gzp Architekten AG, Zentralstrasse 10, 6002 Luzern.

- Legende:
- o.c.f. oberkalt fertig
 - BF Bodenfläche
 - FF Fensterfläche
 - AK ausserkalt
 - UK unterkalt
 - DW Dachwasser
 - PV Photovoltaik
 - Tel. D Teilnehmer Damen
 - Tel. H Teilnehmer Herren
 - PV Personenwagen
 - LW Lastwagen (Kleintransporter)
 - m.ü.M. Meter über Meer

Erläuterungsschema zu Gesamtsanierung
Instruktionsgebäude (Sanierung)

Detail Dachrand 1:20


OK neuer Dachrand

Dachrand
AK bestehender Dachrand
Sofistikation, unverändert
entspricht den Gesamtmassnahmen
in den Grundrissen


Bereich Fenstersturz
AK neue Fassadenlicht
Ausserkalt
Kellerwurt

Bereich Vorwand
bei neuen Gebäudemänden
AK neue Fassadenlicht
Ausserkalt
Kellerwurt


Die neue Aussendämmung wird allseitig vom bestehenden Betondachrand
rückgründend ausgeführt.

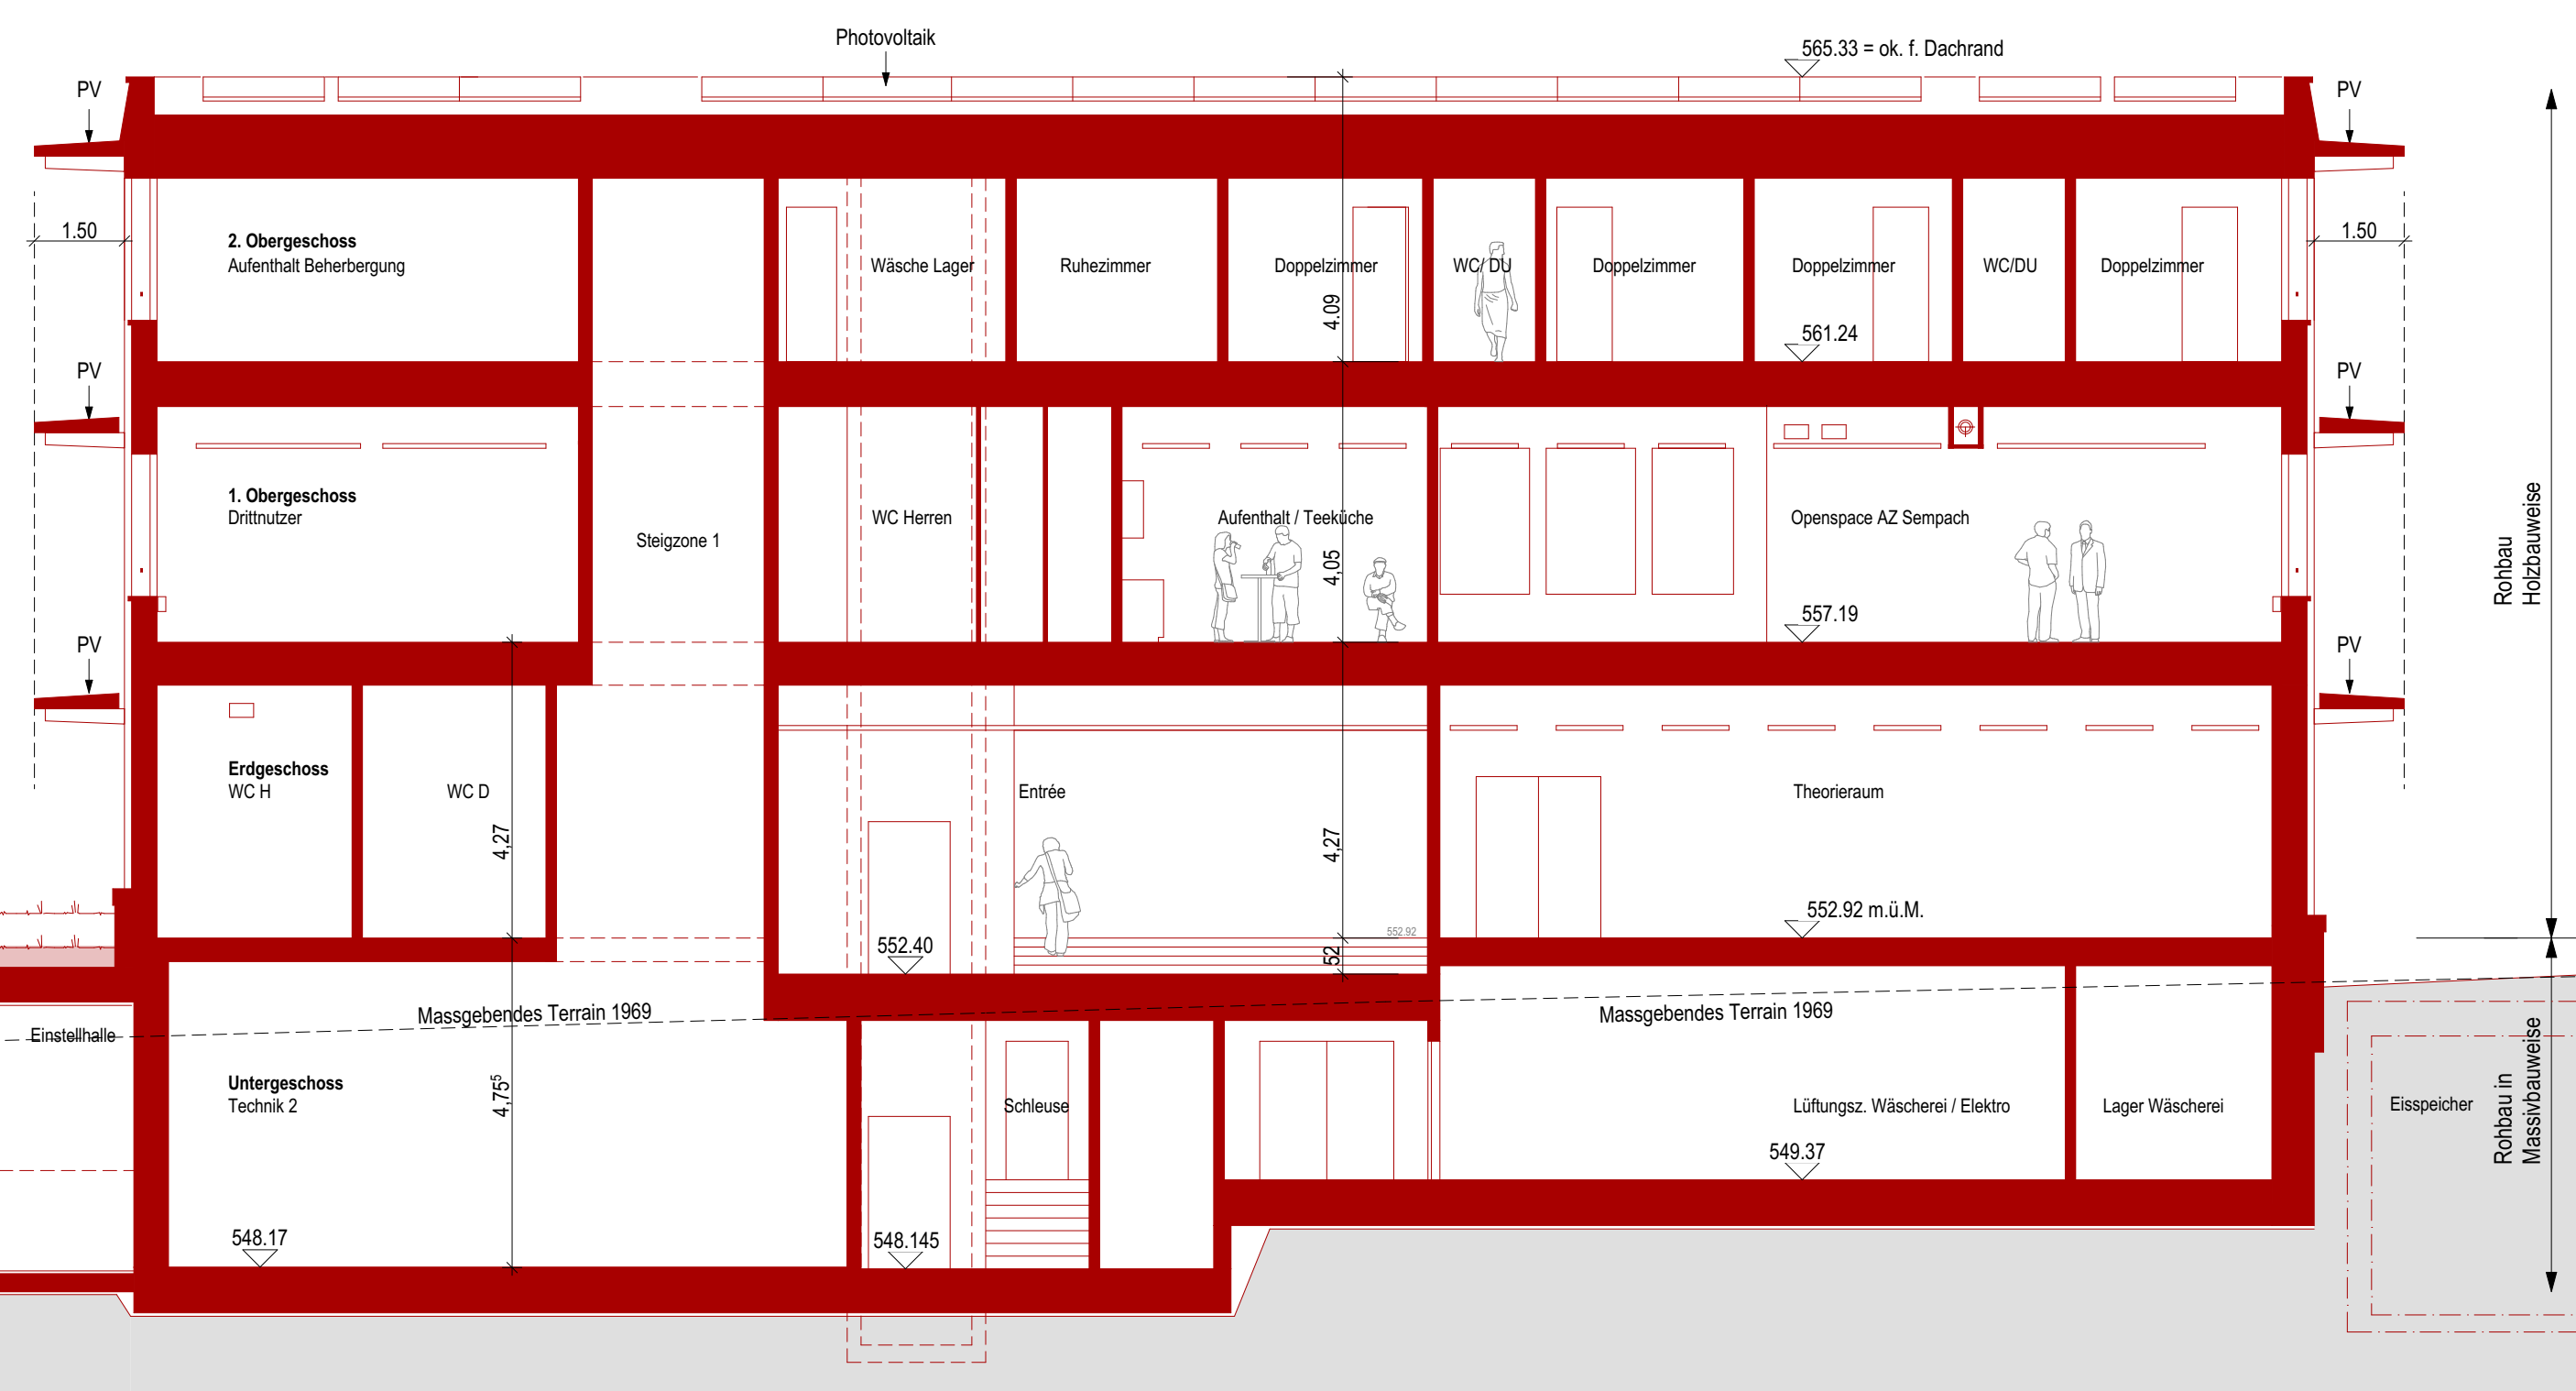


Schnitt JI

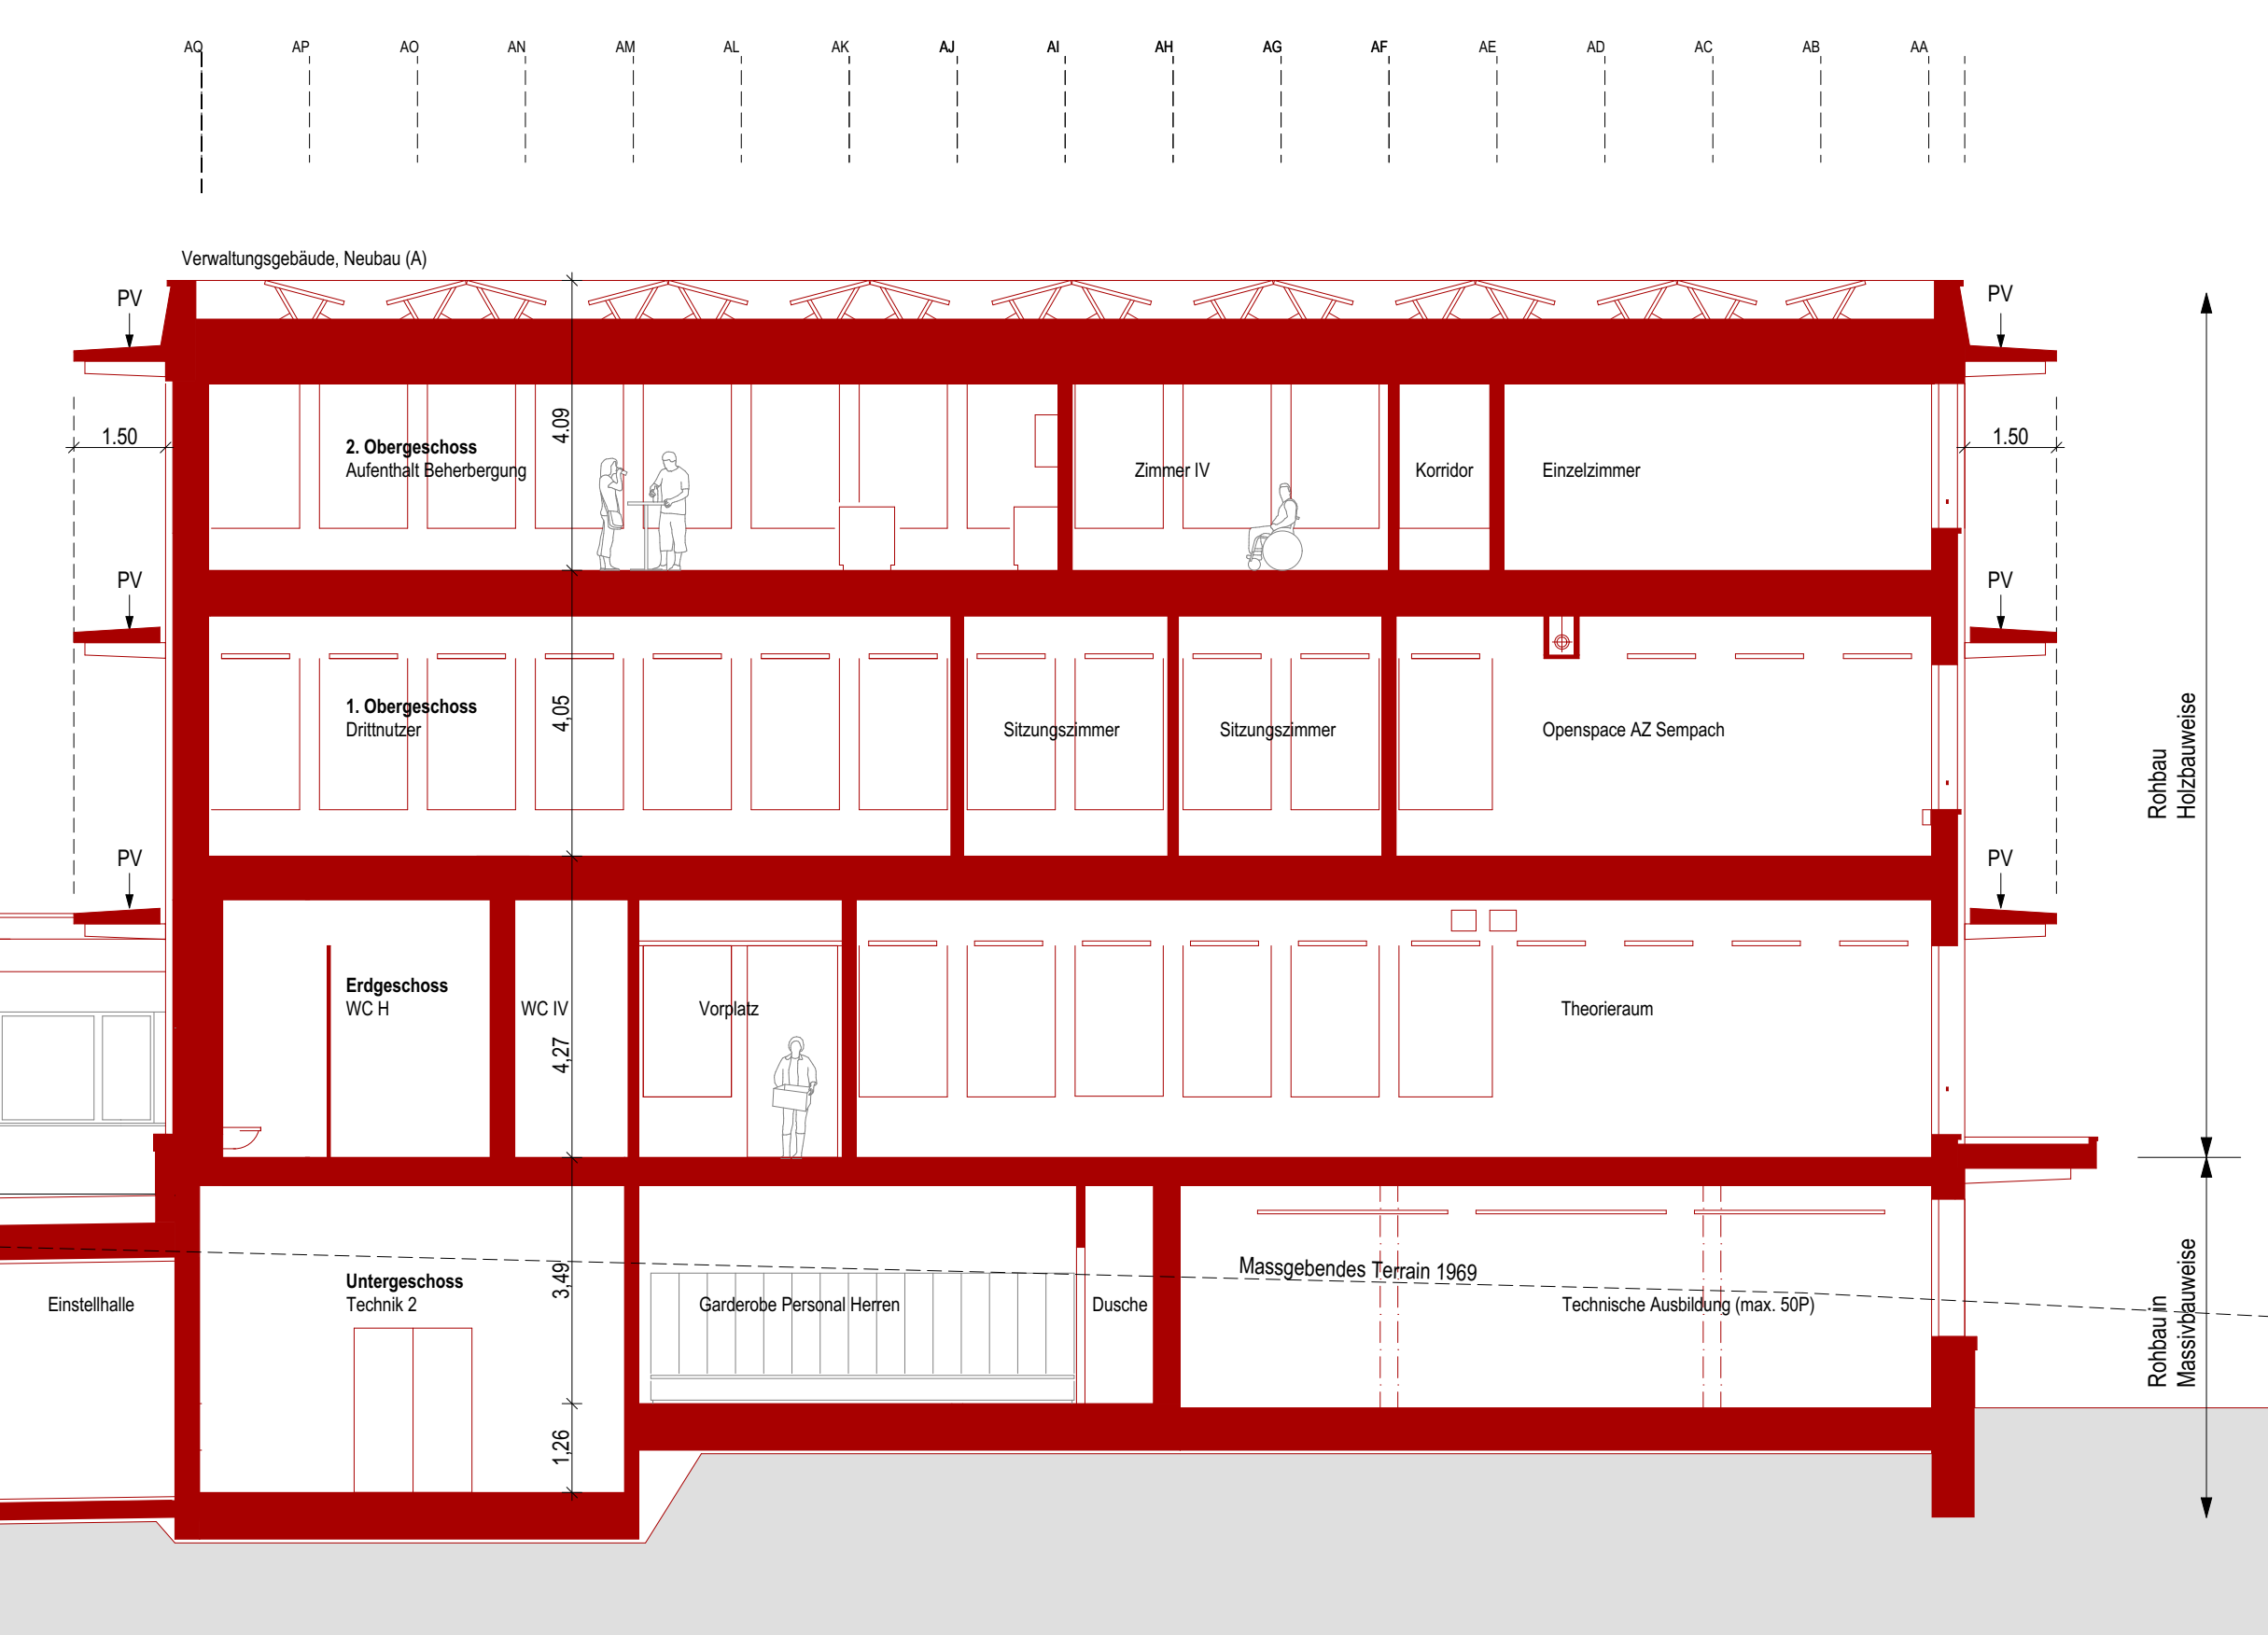

Schnitt HH

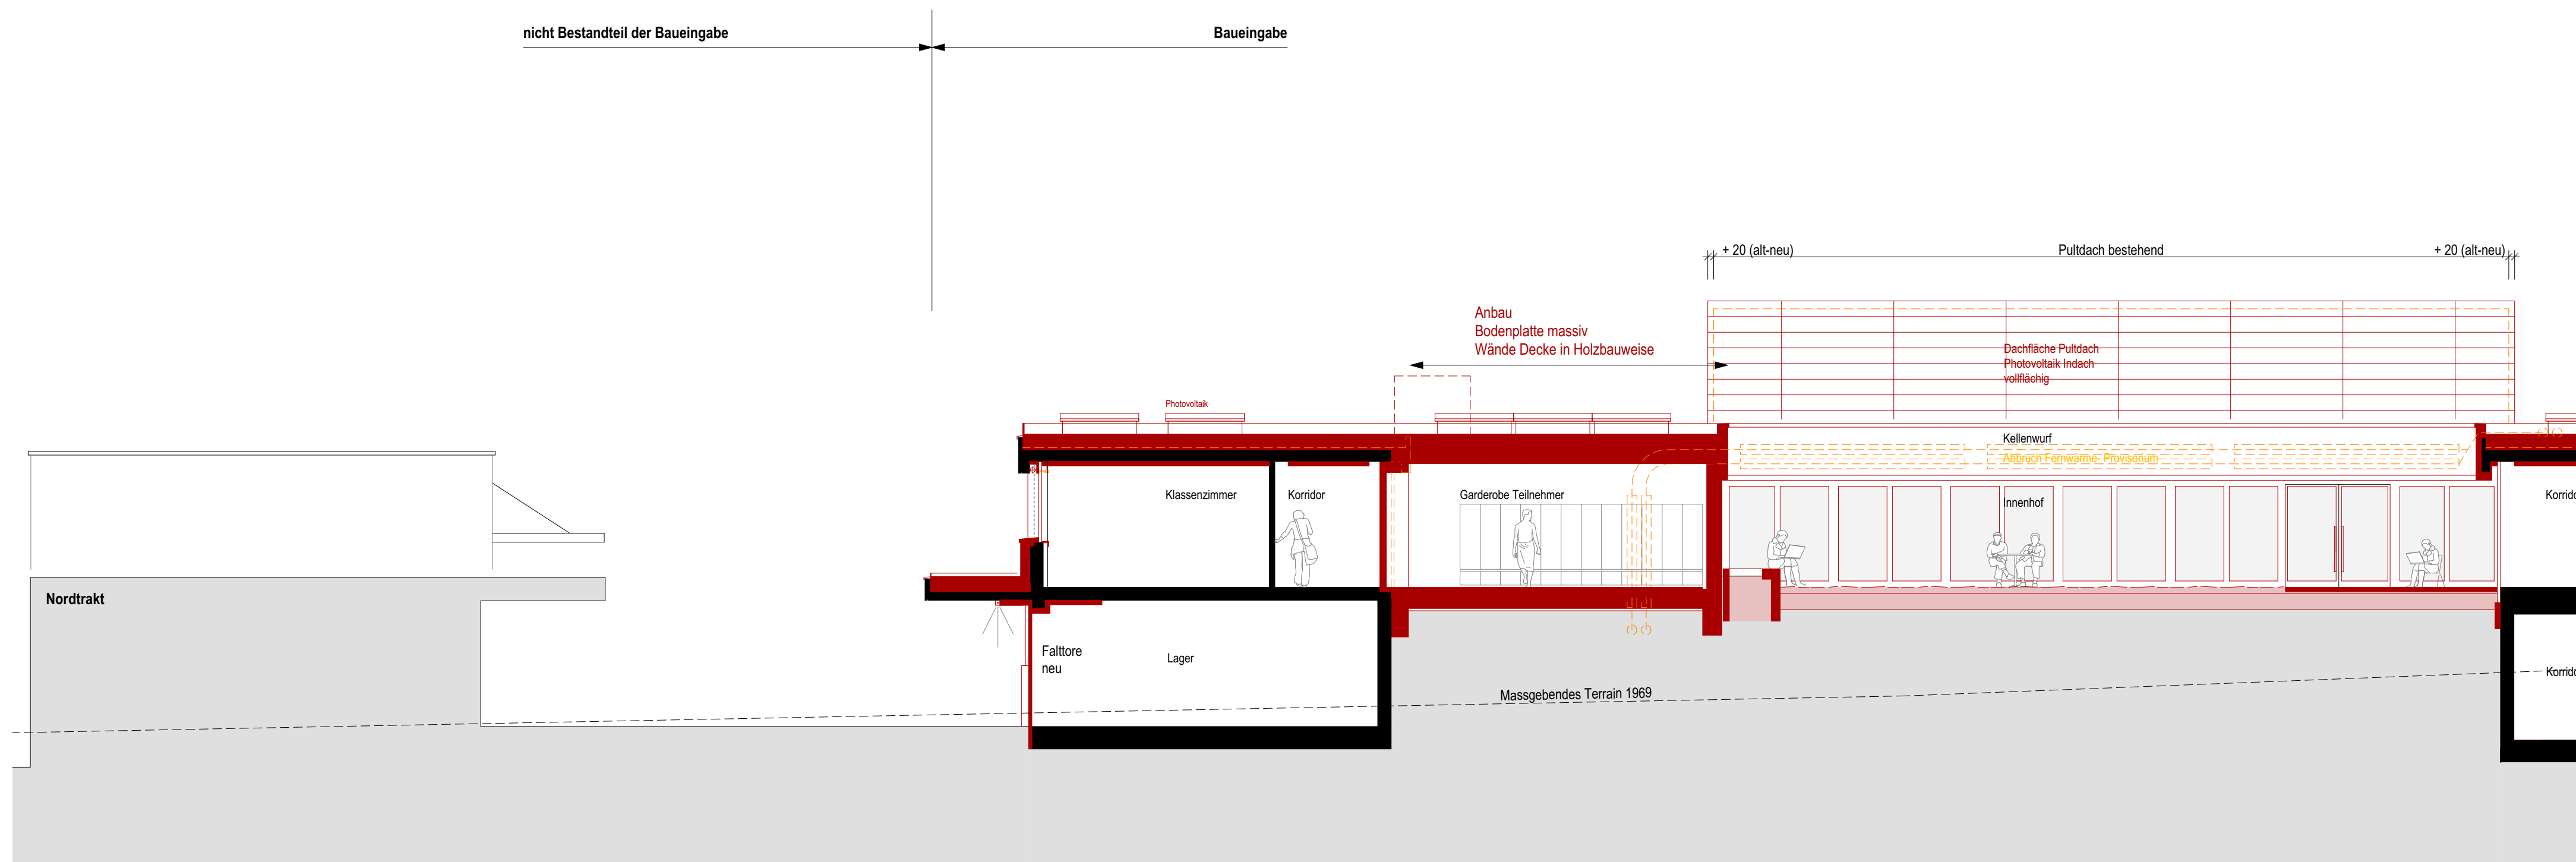


Schnitt BB

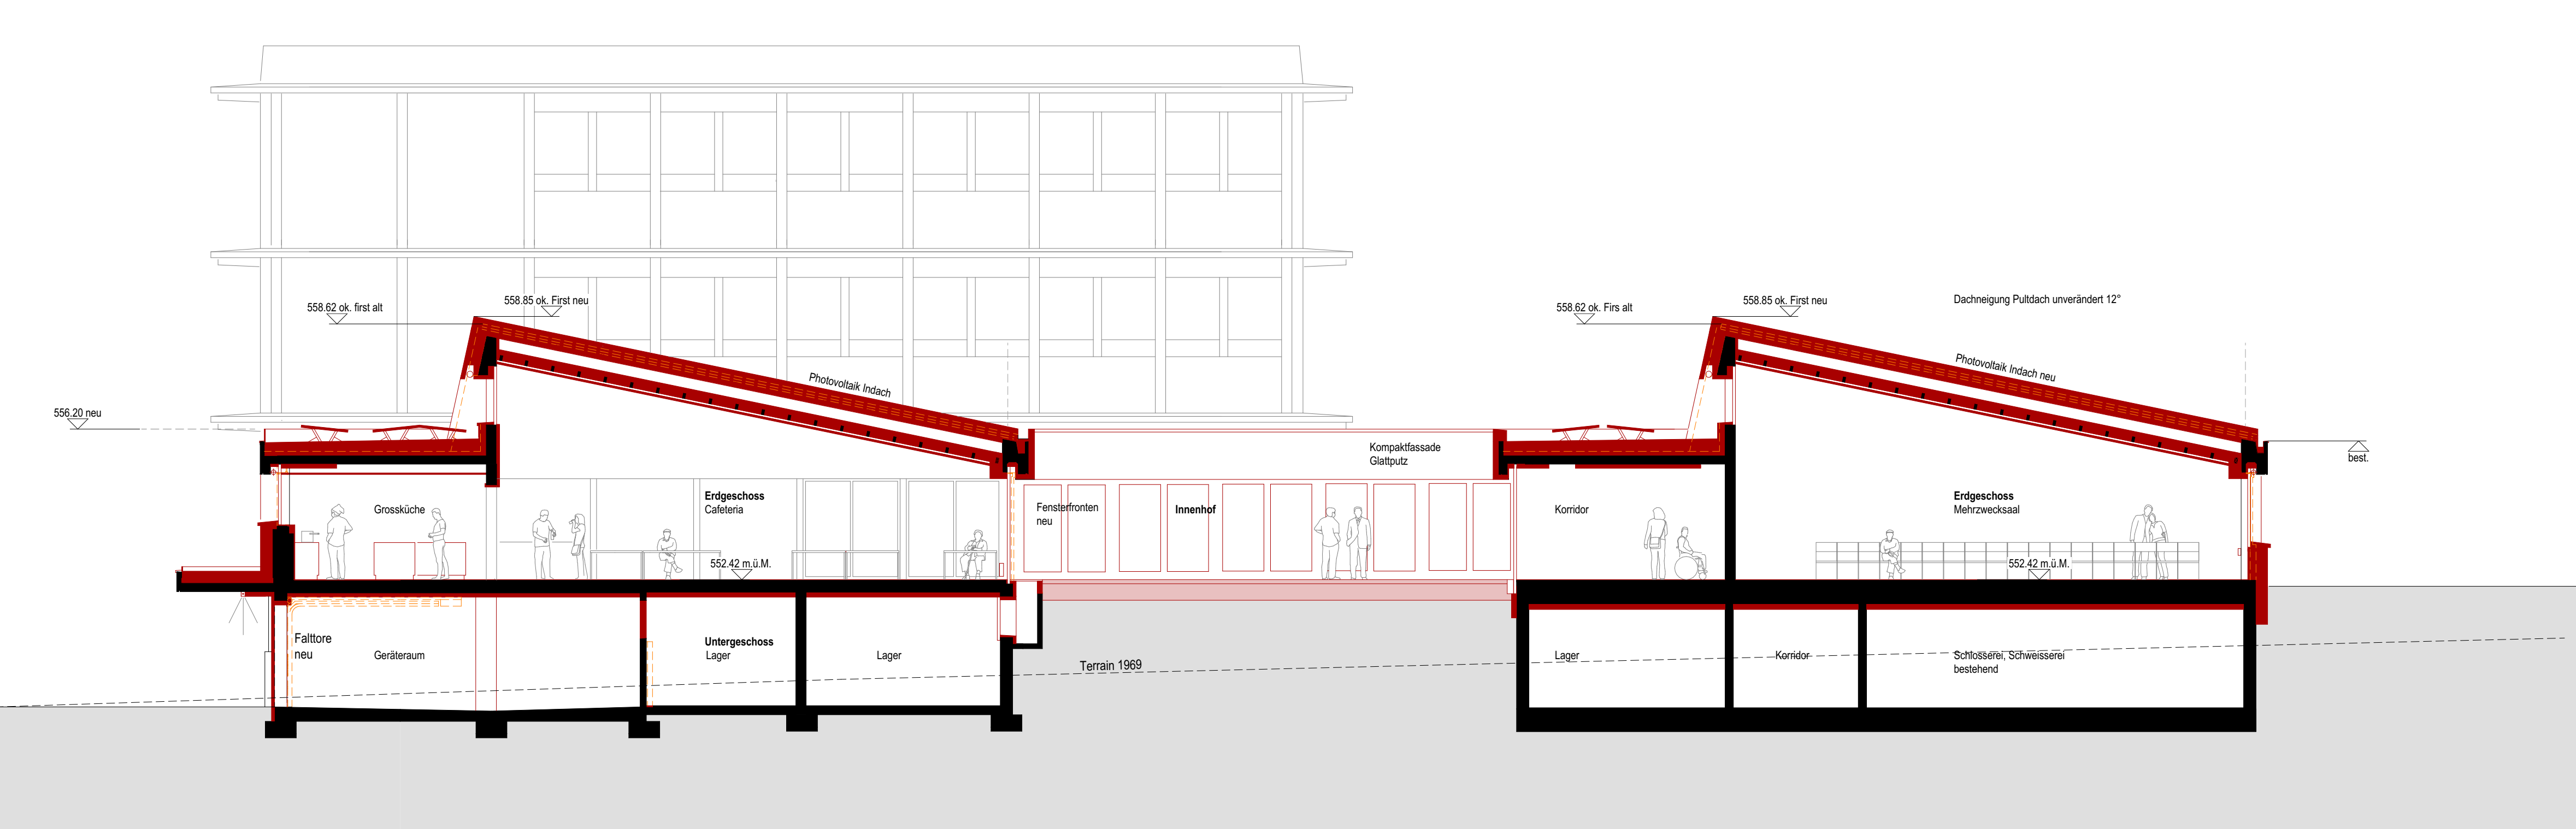

Schnitt CC



Schnitt AA

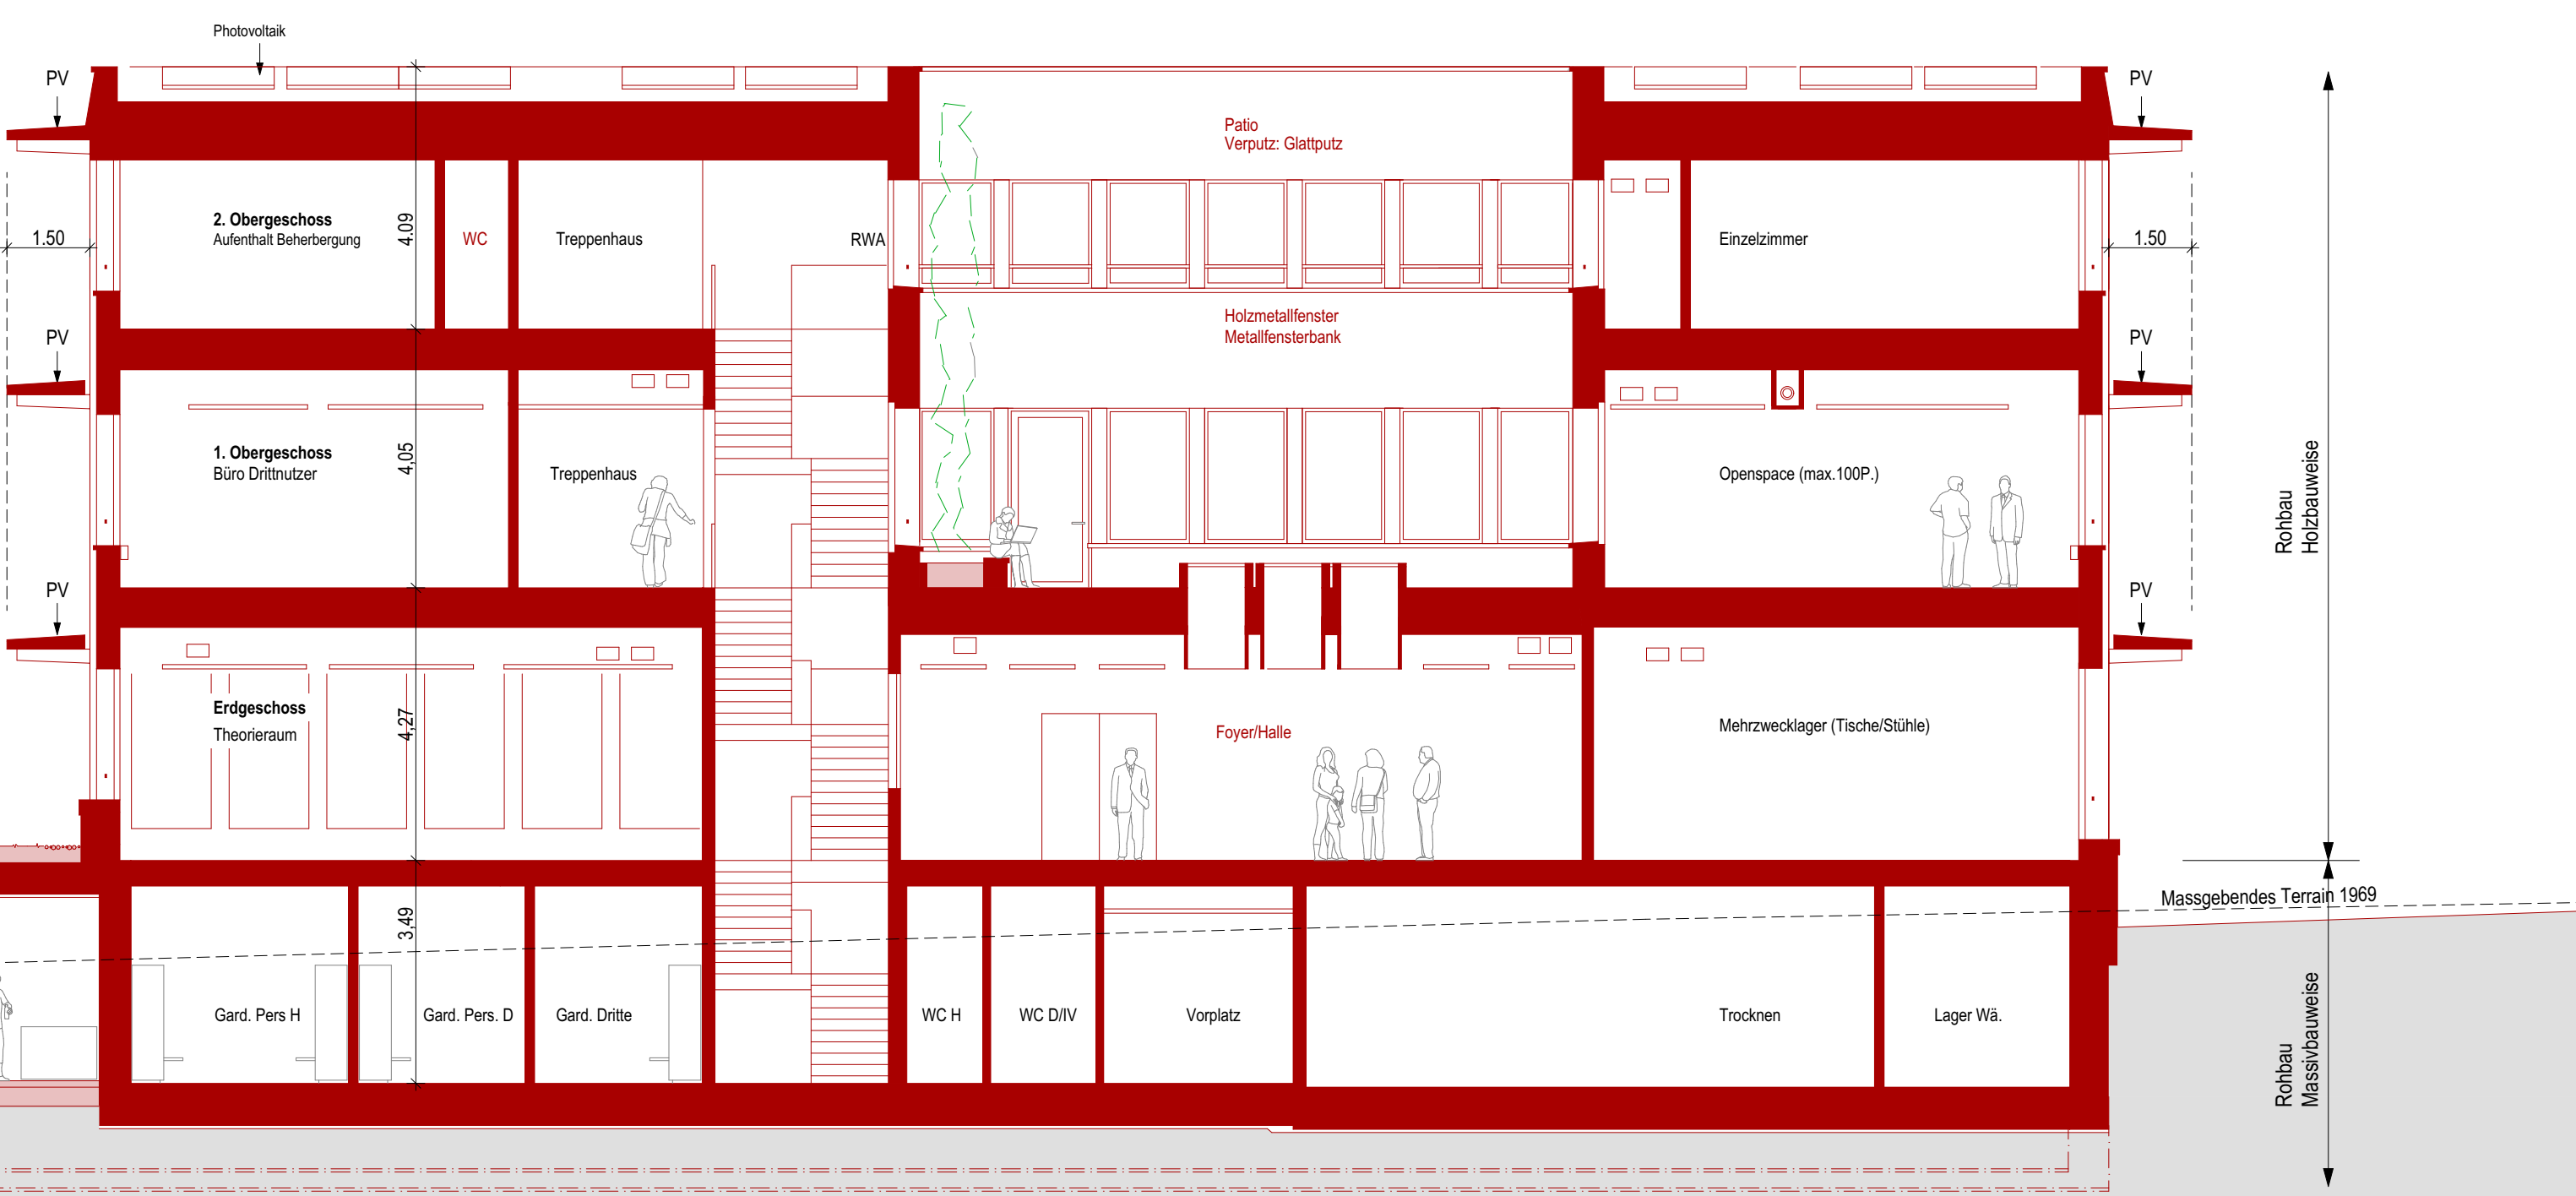

Schnitt DD