



Farbkonzept nicht verbindlich

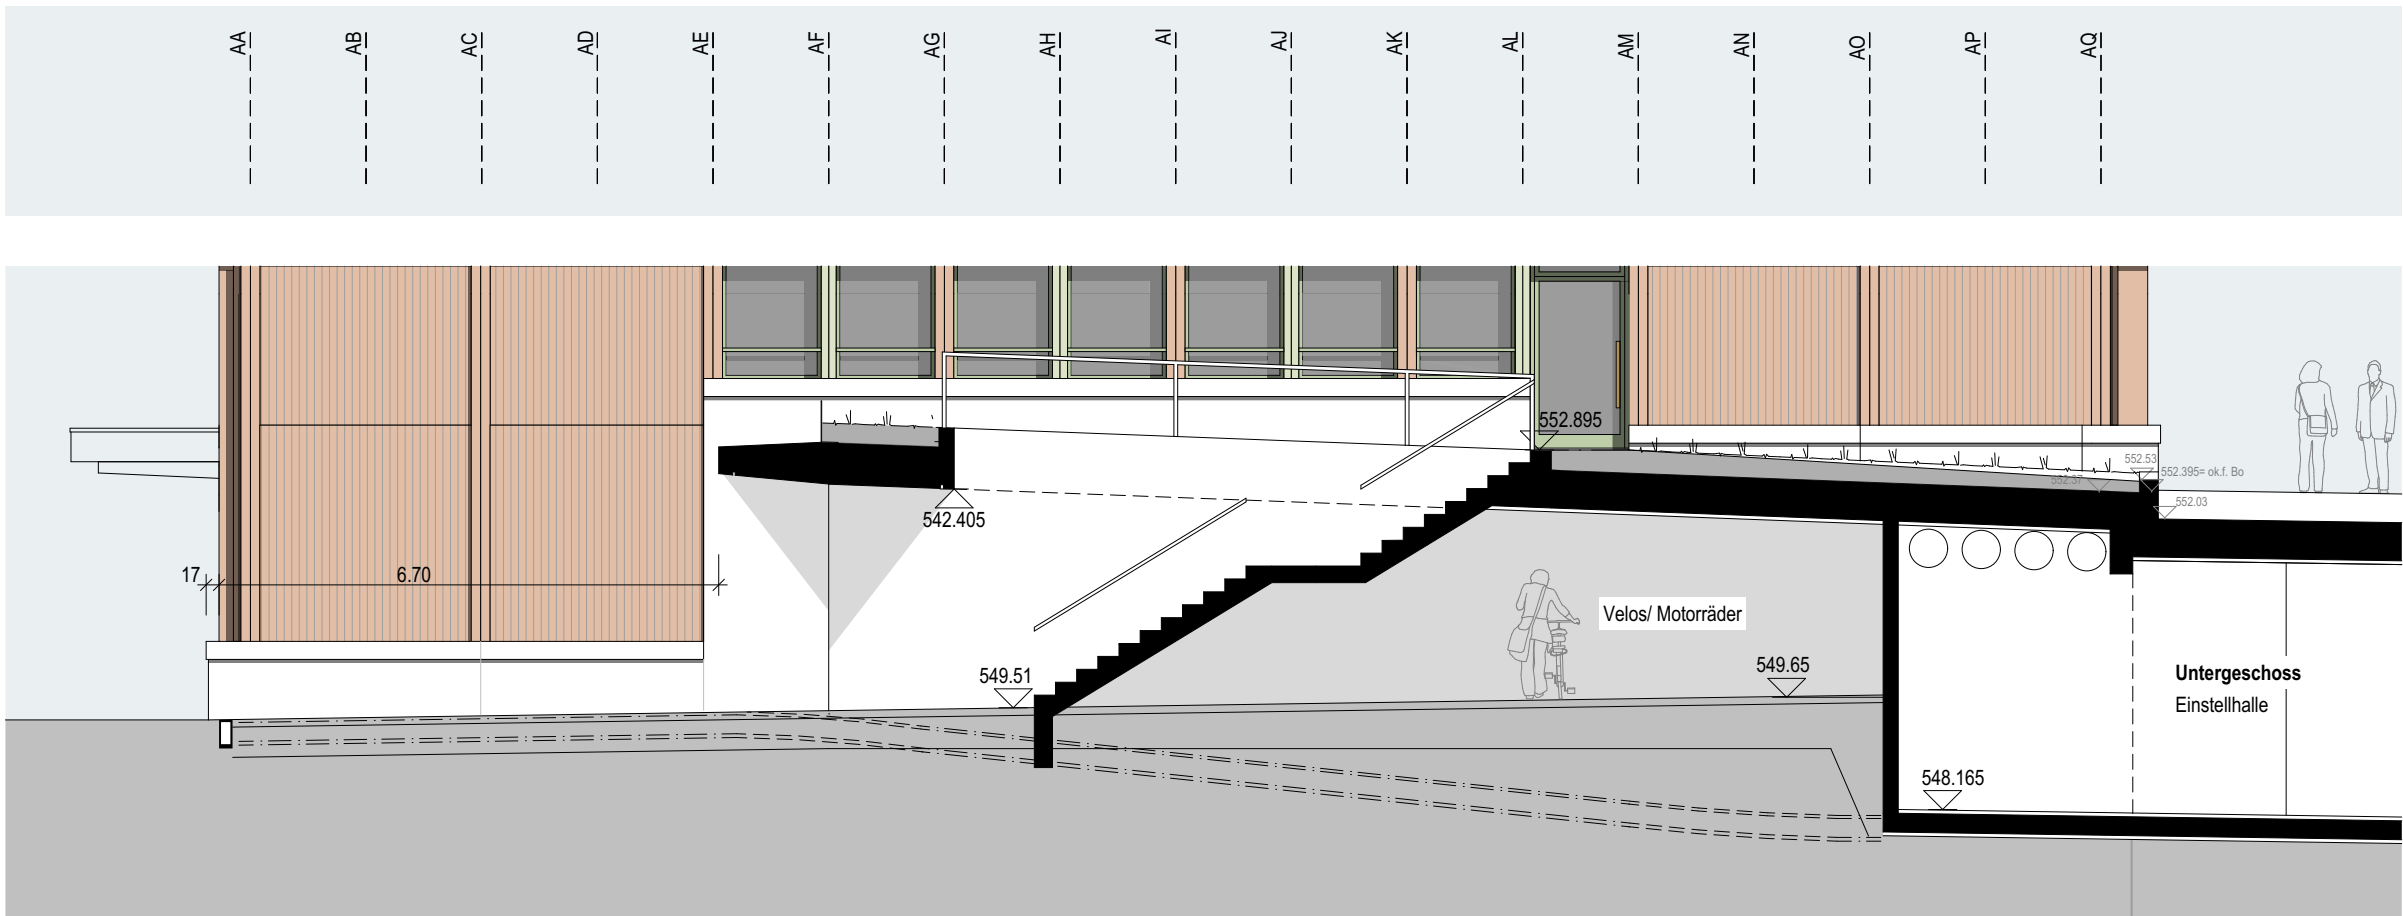


Ansicht Nord, Neubau
Schnitt DD




Ansicht Nord, Neubau
Schnitt FF

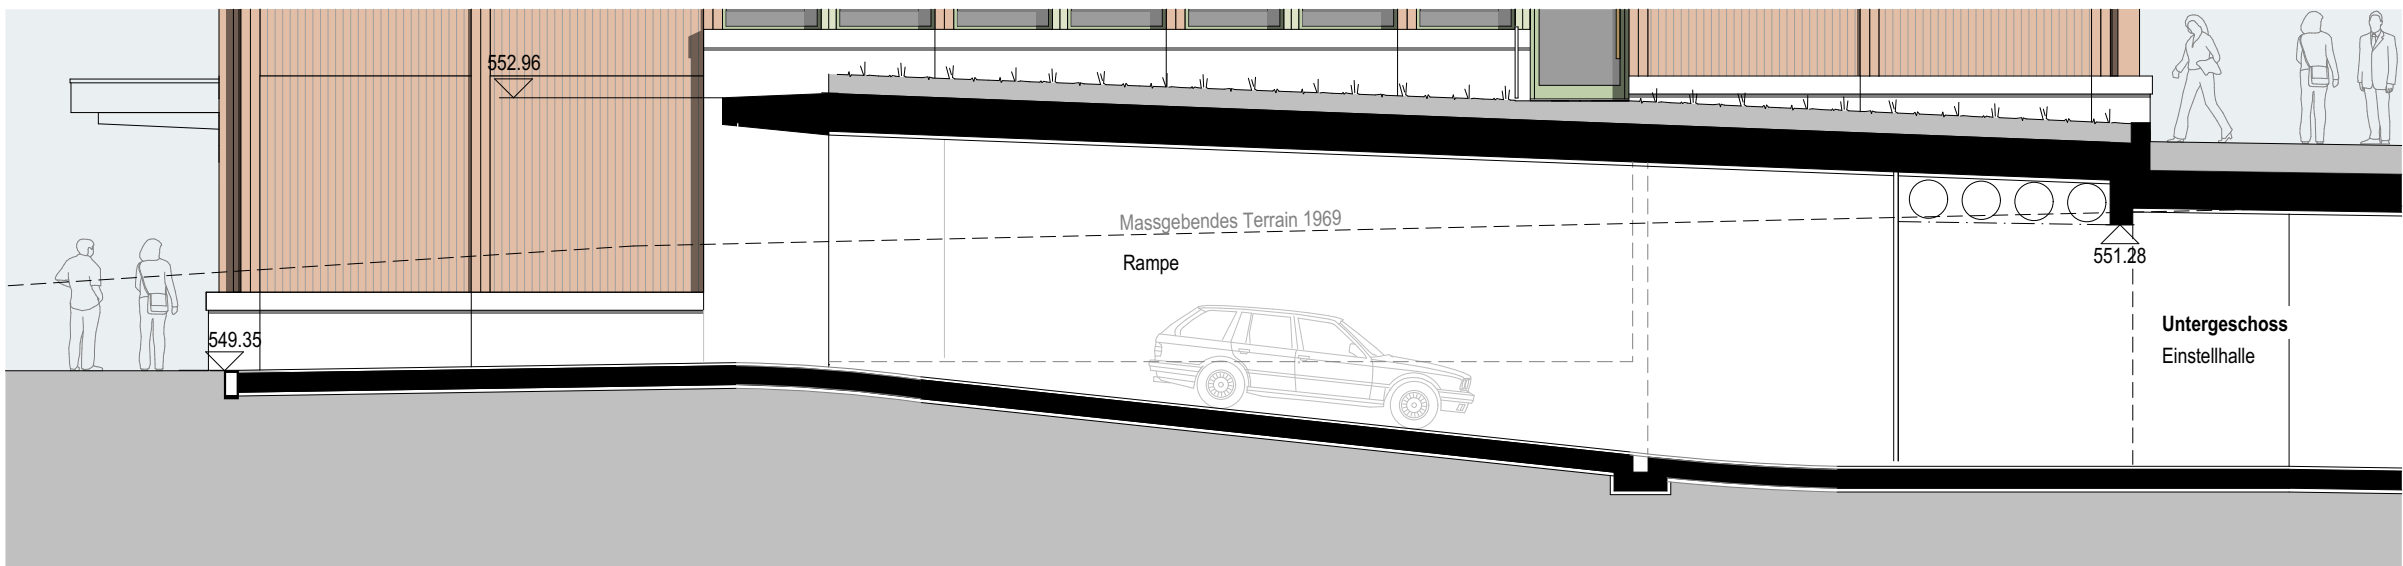

Ansicht Nord, Neubau
Schnitt EE

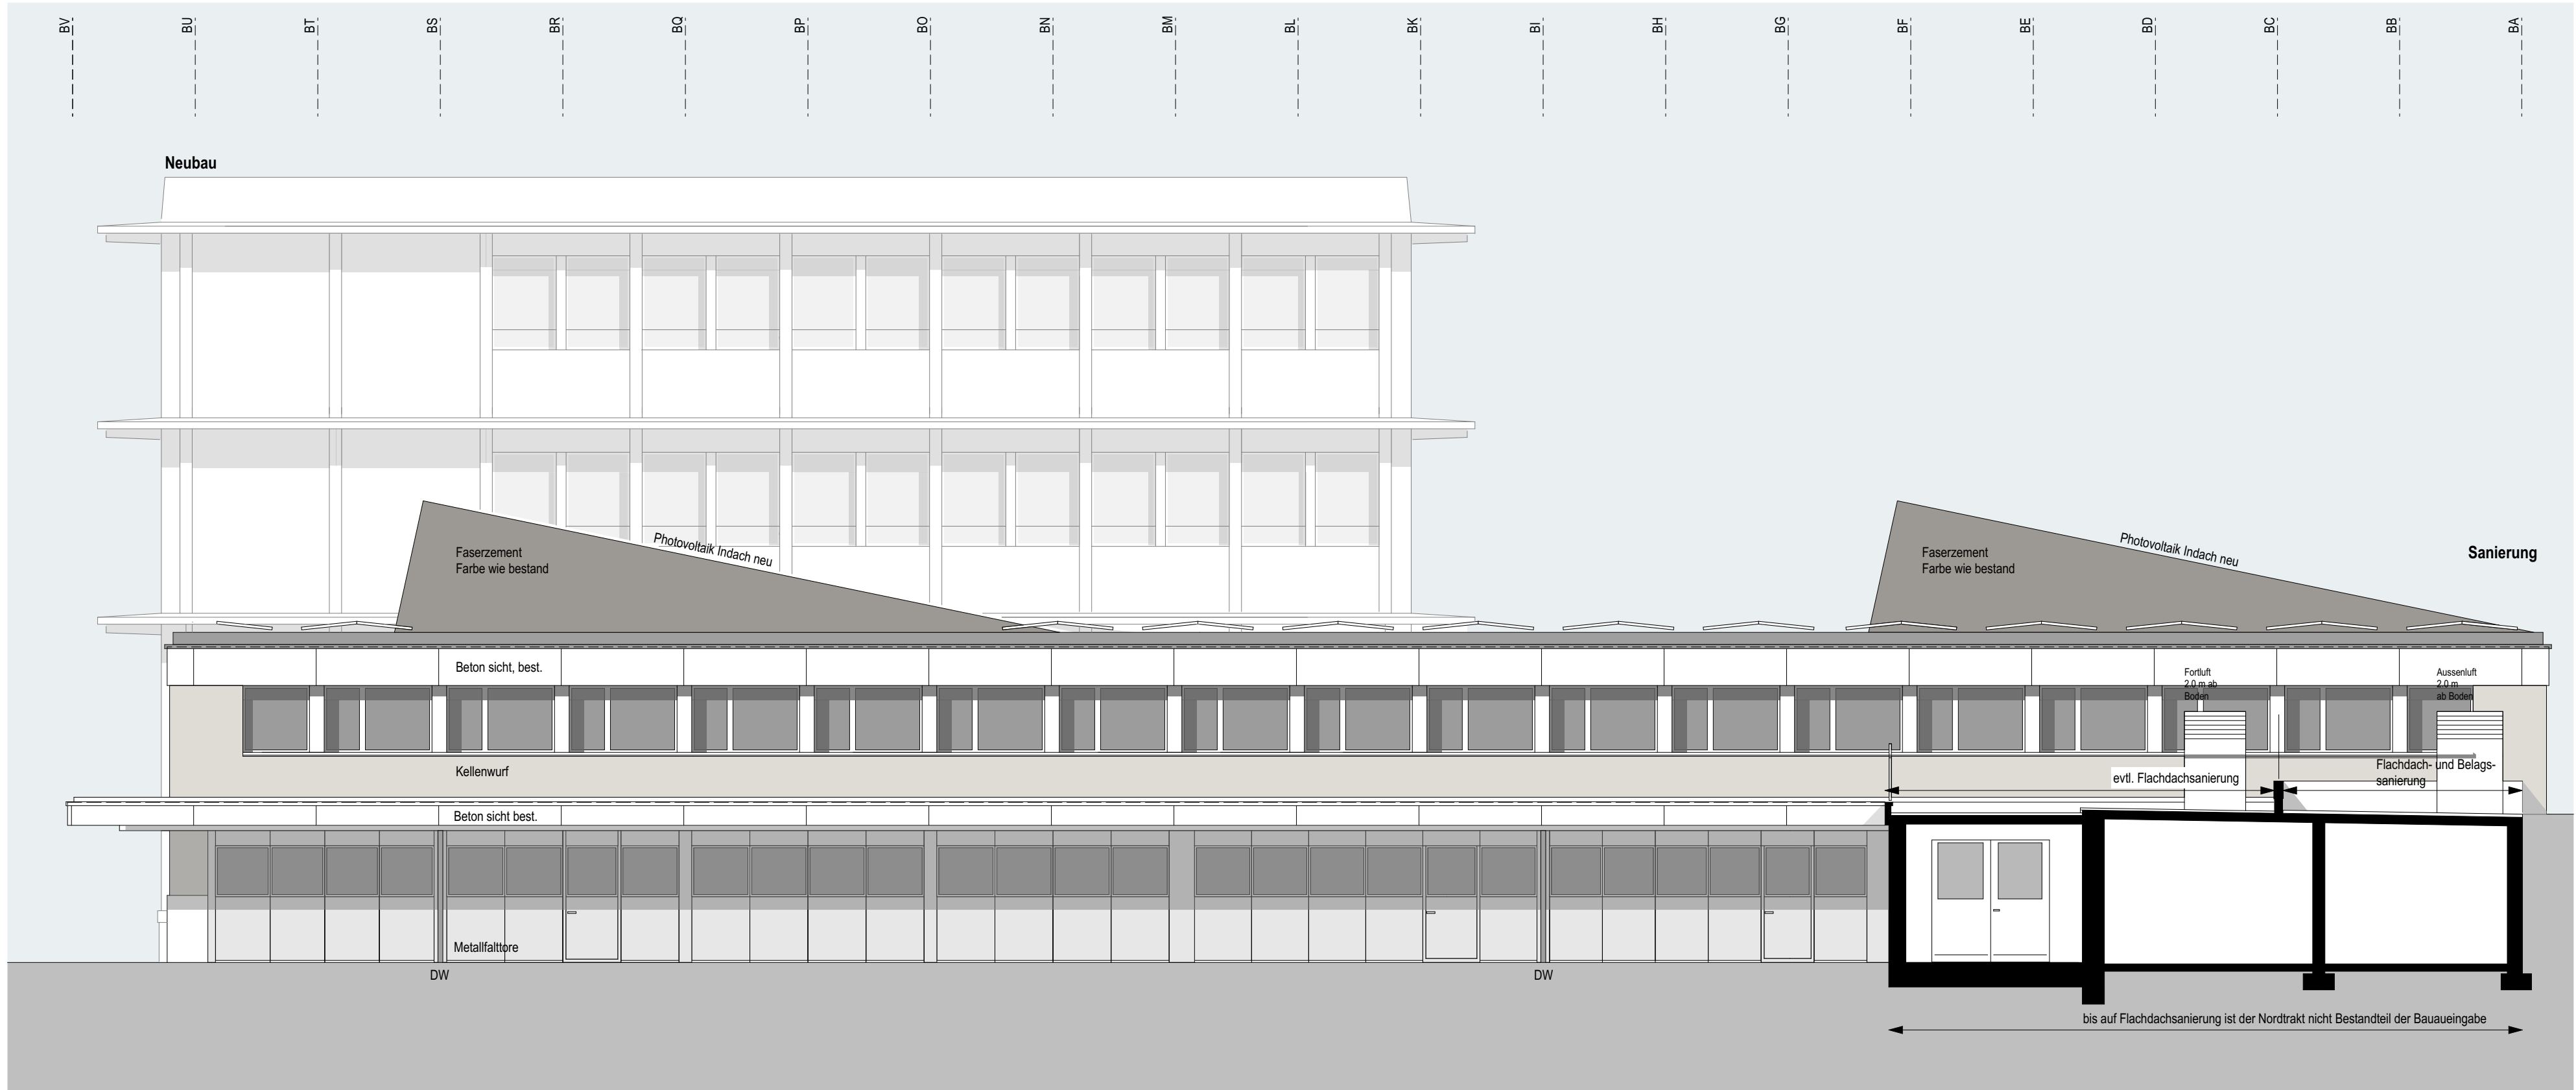

Ansicht Nord, Sanierung

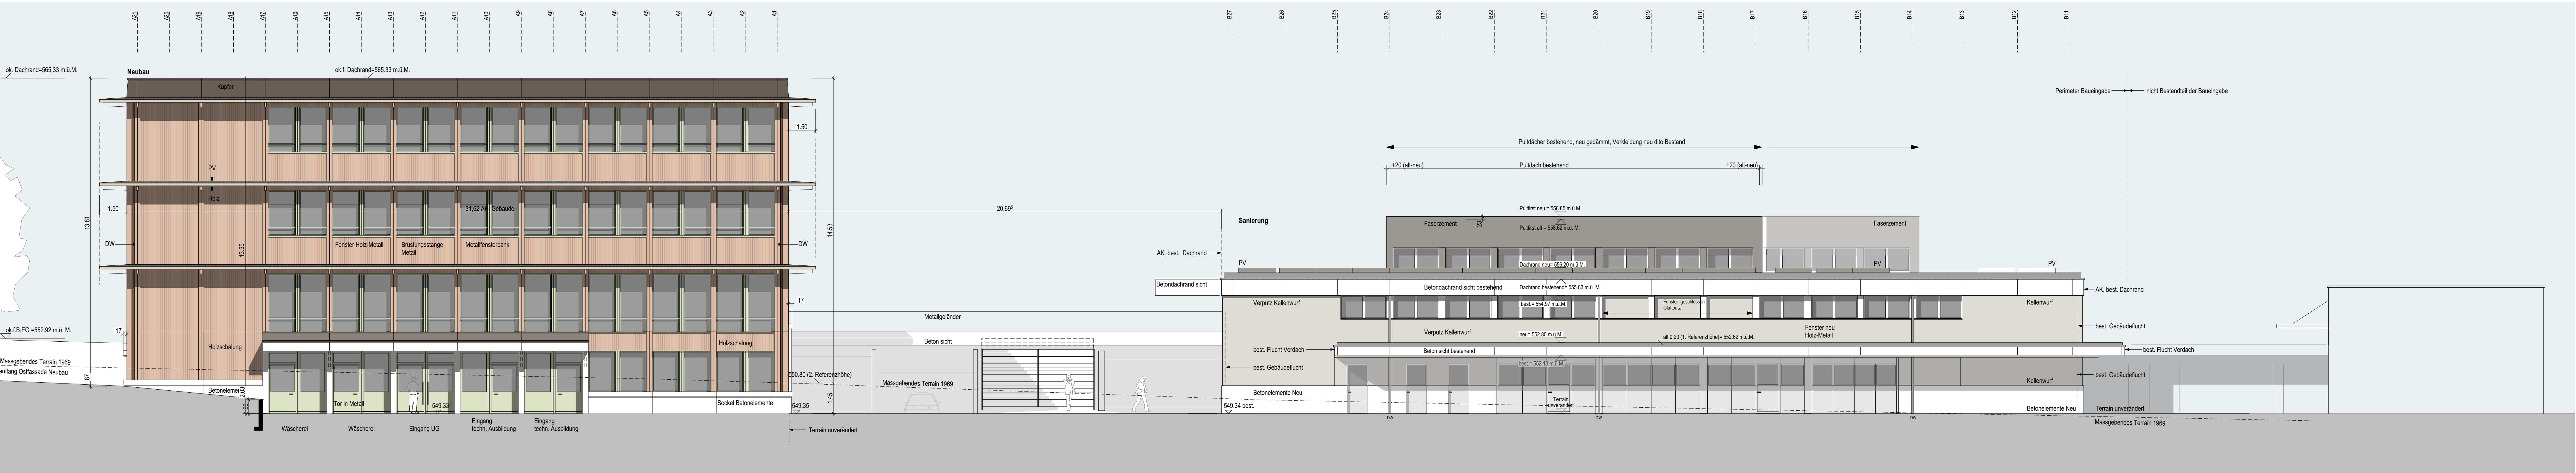

Ansicht Ost, Neubau, Sanierung